

Legende

	Abbruch		Sanierung Inliner
	best. Bauwerke		Projekt Wasser
	Projekt		Projekt EW
	Abwasser best.		
	Regenabwasser best.		
	Wasser best.		
	EW best.		
	Gas best.		


Aend	Datum	Gepr	Änderungsmassnahmen:
A	09.05.2023	mur	Div. Änderungen
B			
C			
D			
E			
F			

Bauherr:		Kanton Zürich Stadt Wetzikon
Objekt	1207.51 Wetzikon RB Chalberweidli	


Titel	
Entl. RB Chalberweidli	
Situation 1:200	
Bauprojekt	

Gesamtprojekt	HUNZIKER BETATECH	Gez.	kel
Hunziker Betatech AG Pflanzschulstrasse 17 8400 Winterthur	Tel. 052 234 50 50 www.hunziker-betatech.ch info@hunziker-betatech.ch	Gepr.	mkr
Spezialist		Vis.	
		Zeichnung Nr.	301
		Teilbild Nr.	Ploflie Nr.
		3001-3010	3301
Massstab	1:200	Datum	03.04.2023
Format	60 x 105	Plan-Nummer	1 2 0 7 - 3 3 0 1 A

Querschnitt 1:50

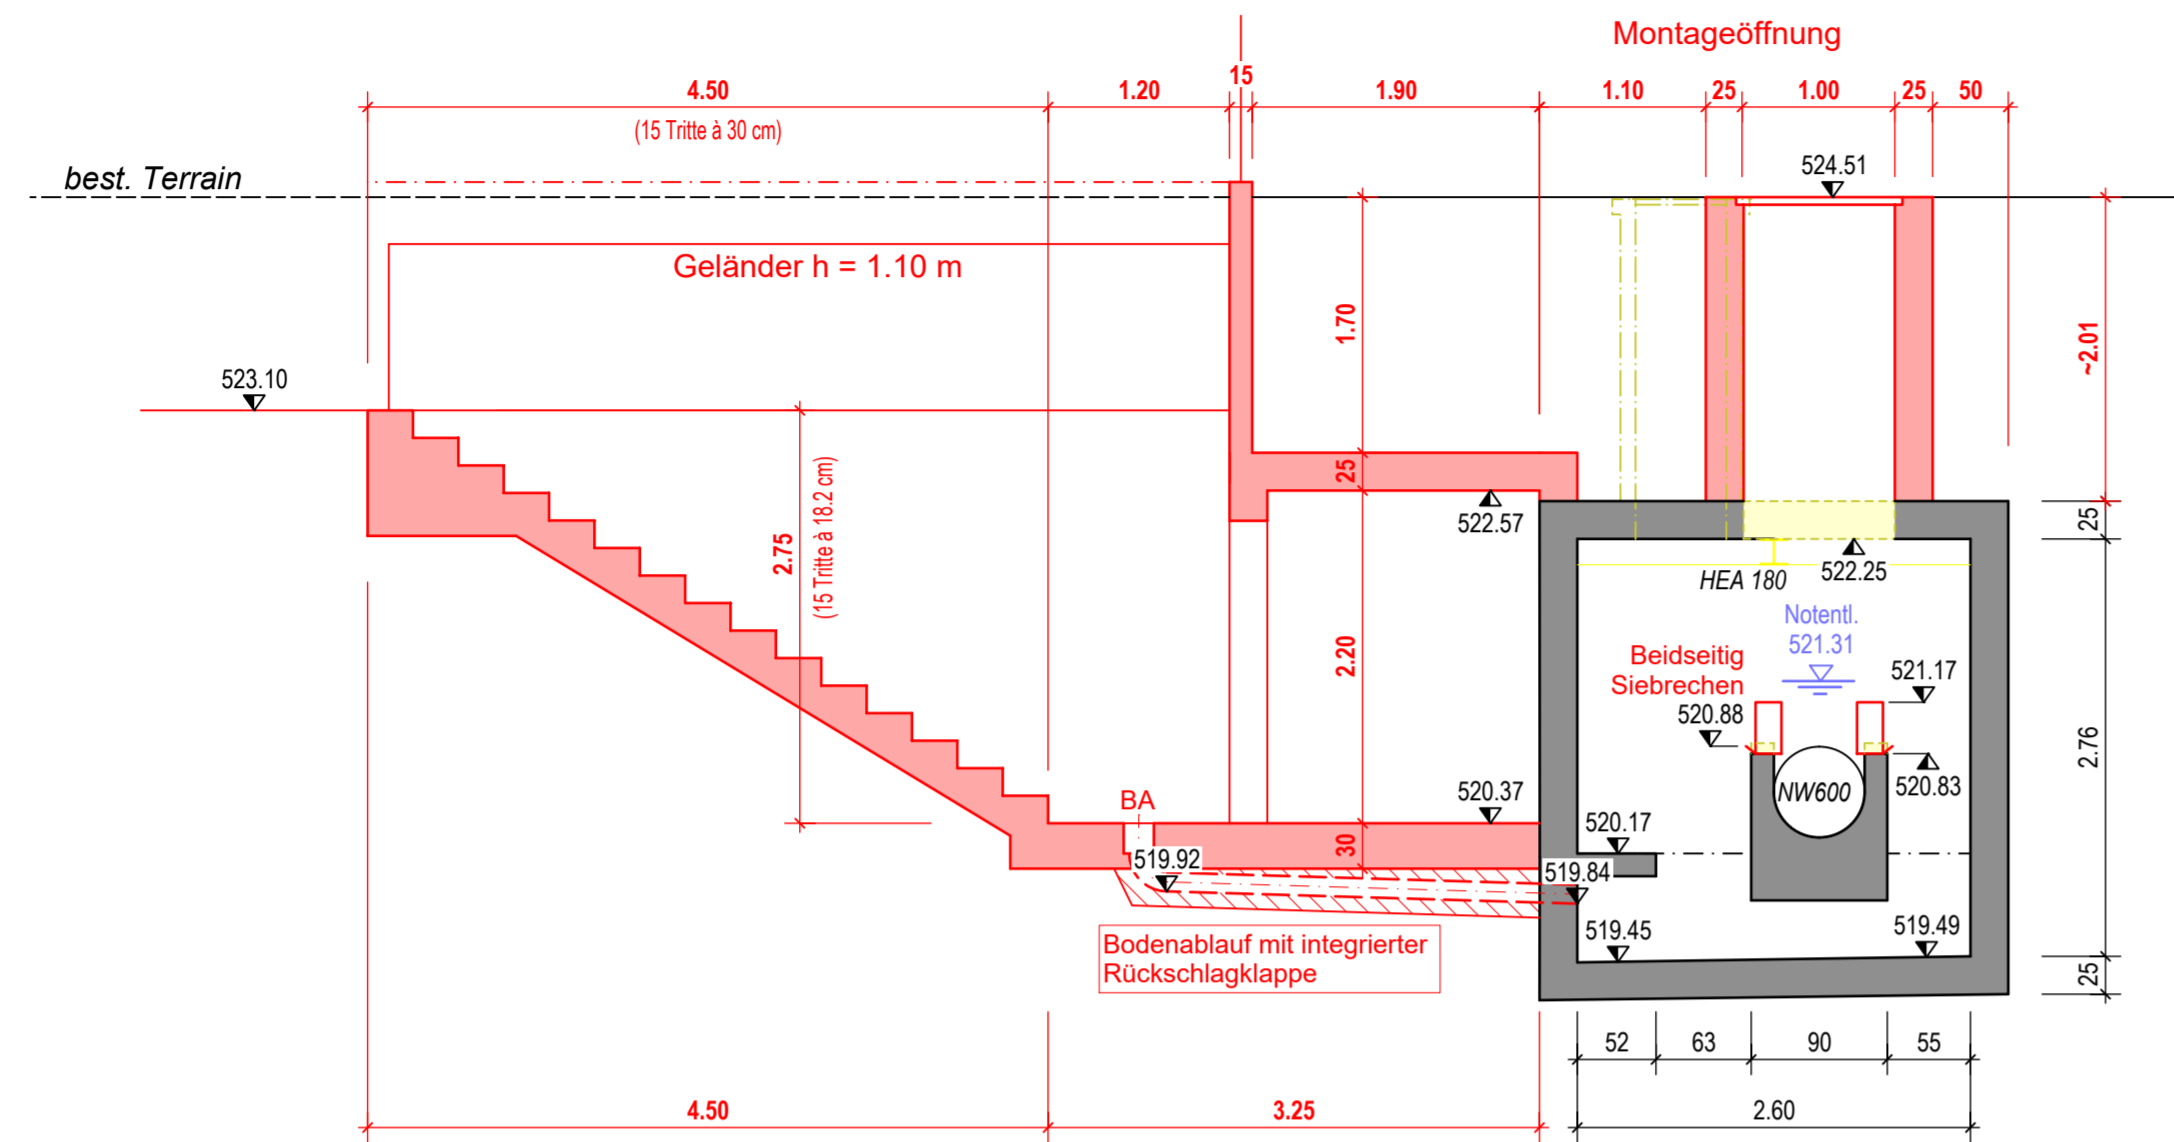


Längsschnitt 1:50

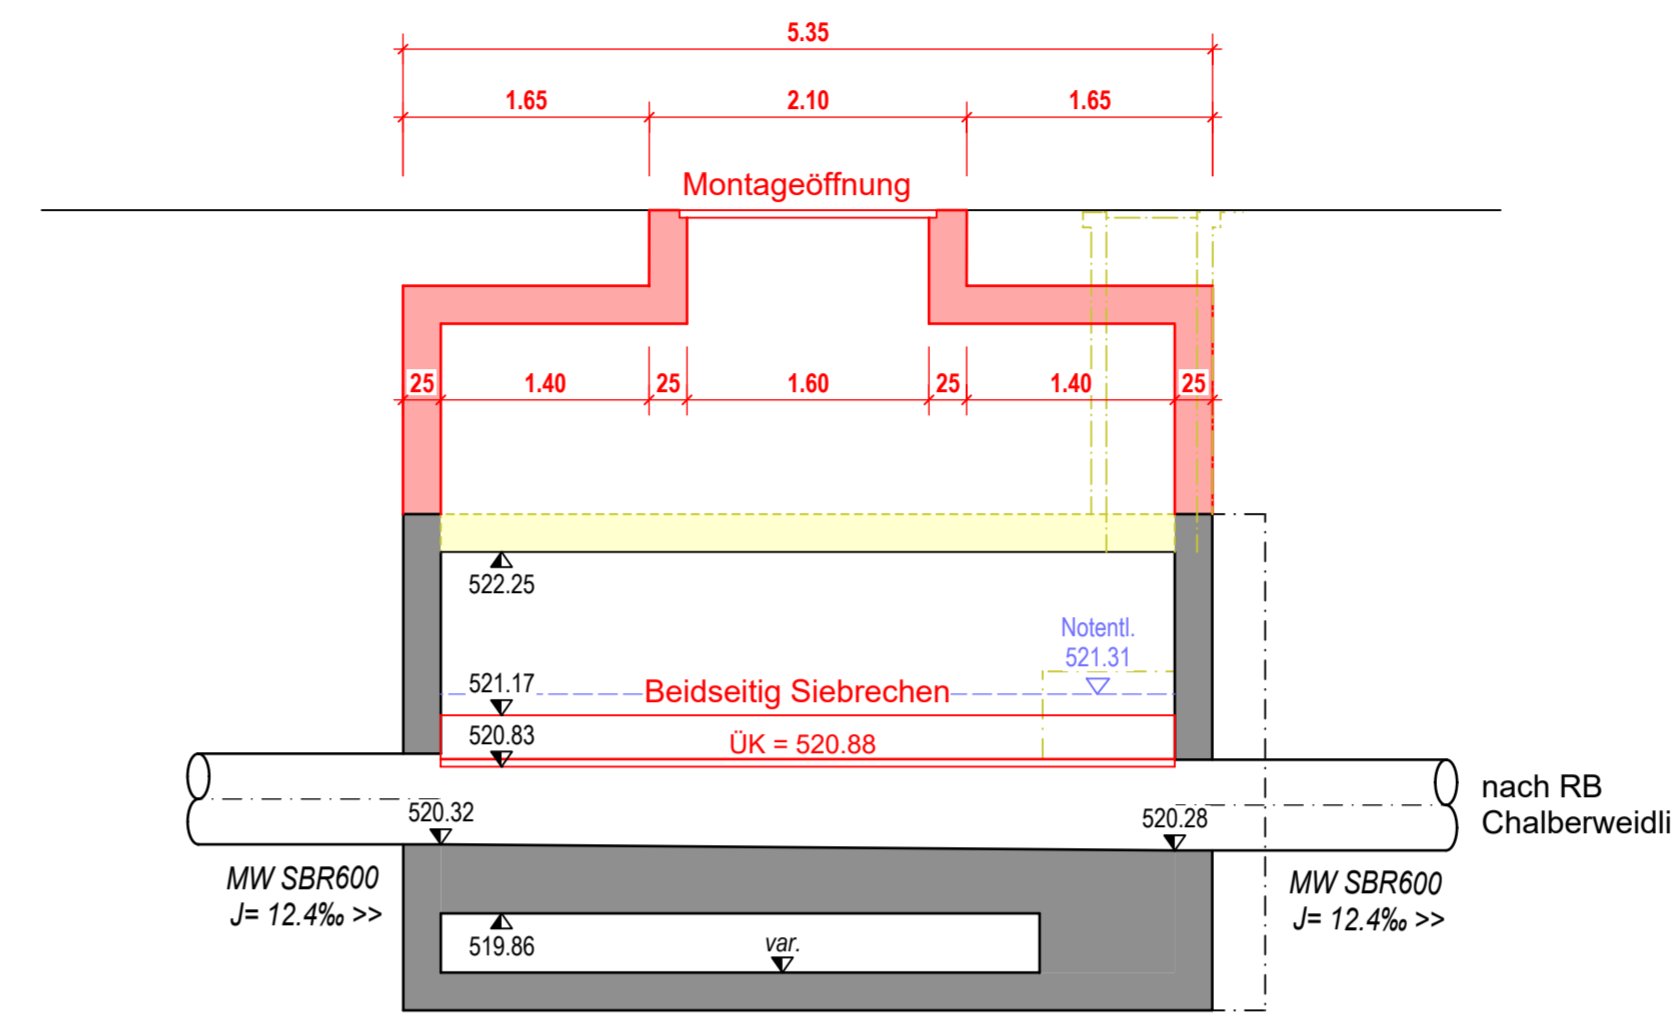


Legende

- Abbruch
- bestehende Bauwerke
- Projekt
- best. Abwasser
- Projekt Wasser
- Projekt EW

Grundriss 1:50 Draufsicht

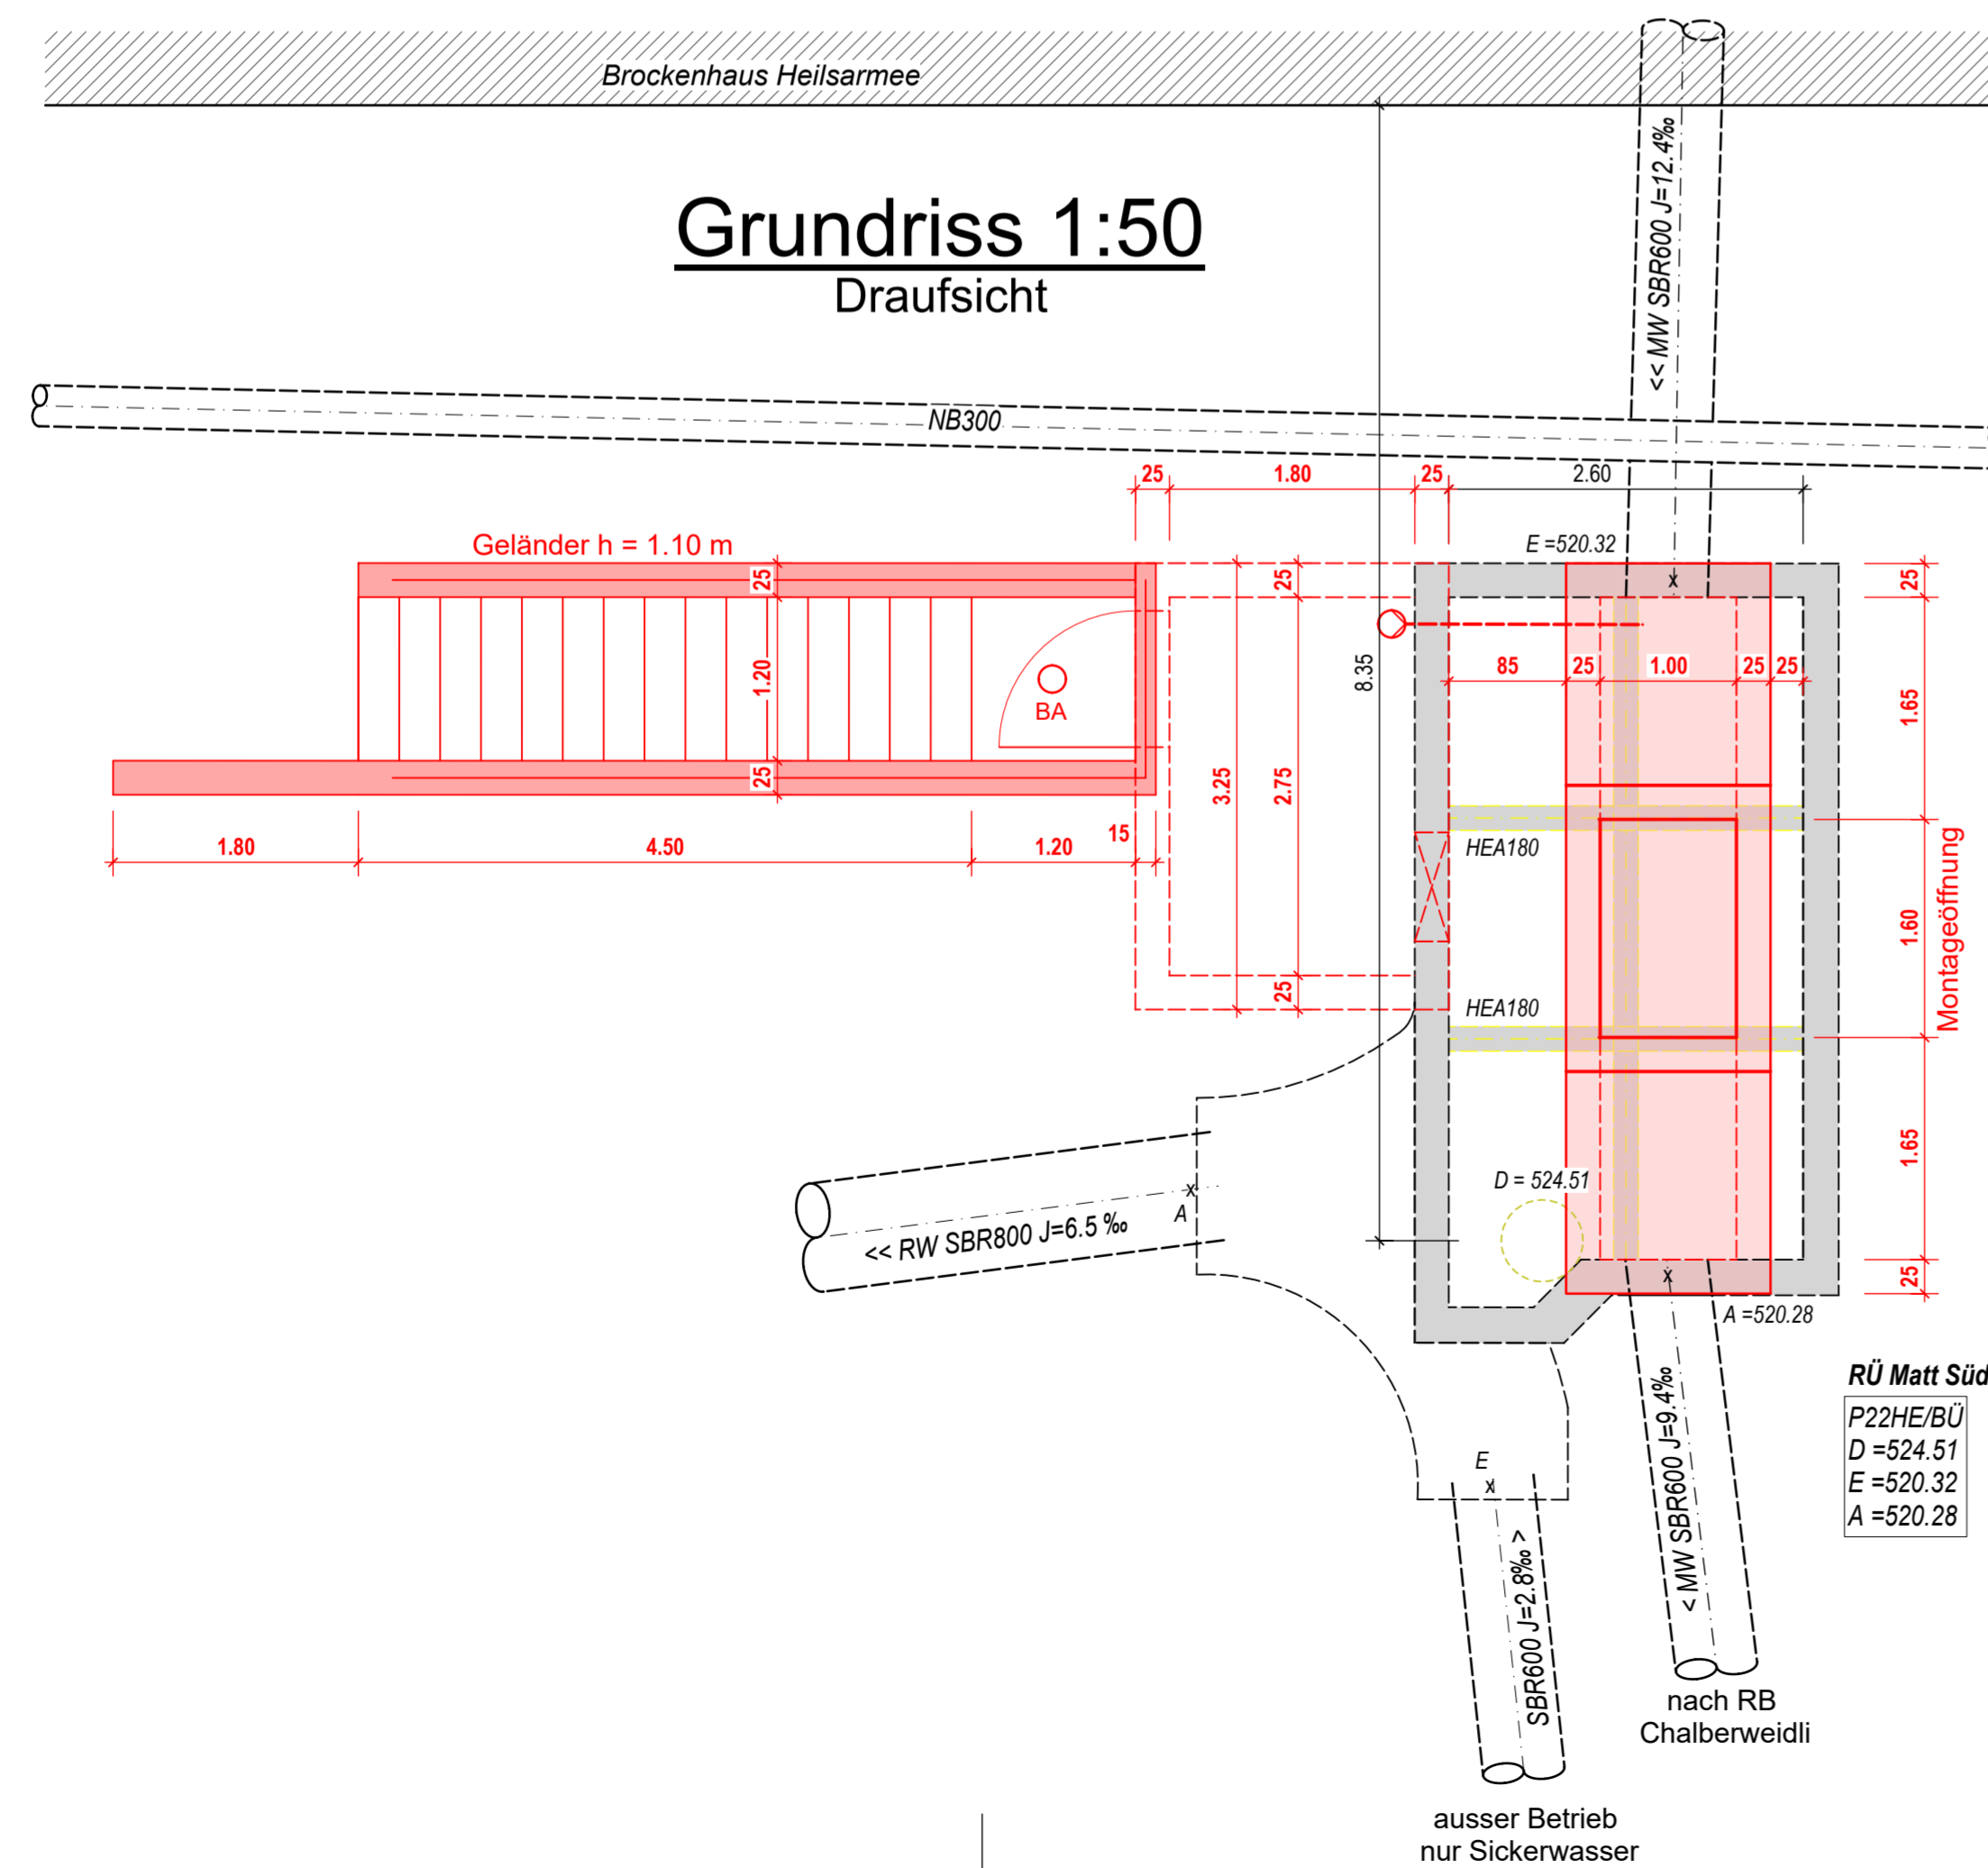

Grundriss 1:50

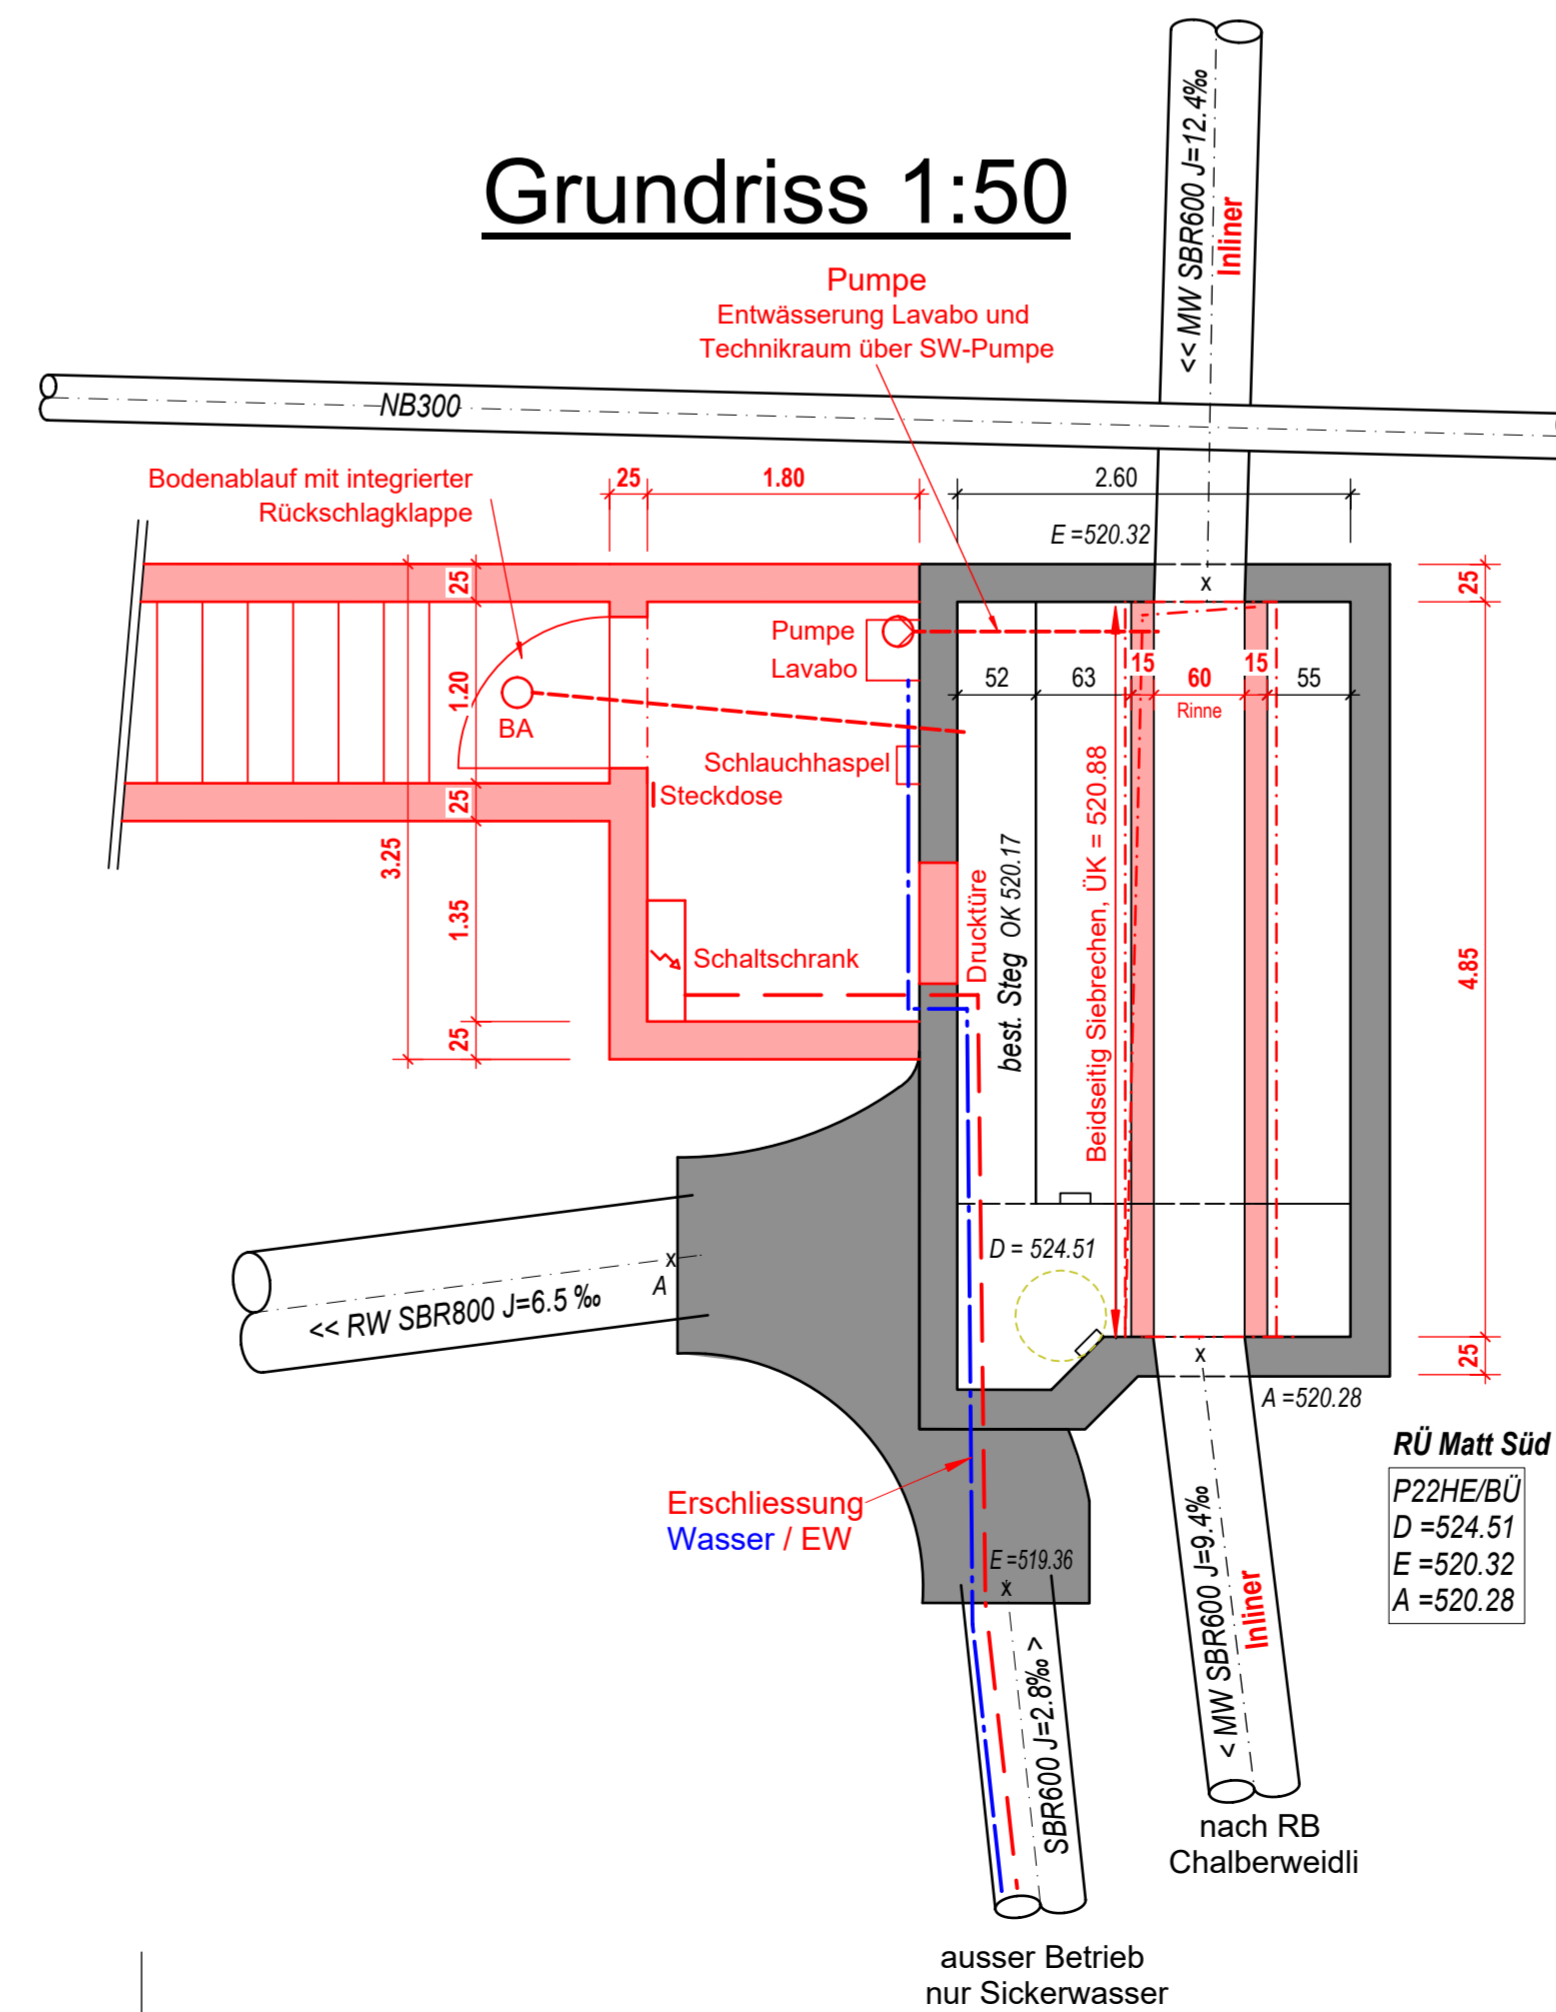

Aend	Datum	Gepr	Änderungsmassnahmen:
A			
B			
C			
D			
E			
F			

Bauherr: Kanton Zürich
Stadt Wetzikon

Objekt: 1207.51 Wetzikon RB Chalberweidli

Titel: **Entl. RB Chalberweidli**
Bauwerksplan 1:50
Bauprojekt

Gesamtprojekt: **HUNZIKER BETATECH**
Hunziker Betatech AG, Pflanzschulstrasse 17, 8400 Winterthur
Tel. 052 234 50 50, www.hunziker-betatech.ch, info@hunziker-betatech.ch

Spezialist: **P22HE/BÜ**
D = 524.51, E = 520.32, A = 520.28

Massstab: 1:50	Datum: 31.03.2023	Plan-Nummer: 1 2 0 7 - 3 3 0 2 A
Format: 50 x 84		

Gez.: kel
Gepr.: mkr
Vis.:
Zeichnung Nr.: 302
Teilbild Nr.: 3023-3030
Plotfile Nr.: 3302

Legende

- Pumpe allgemein
- Gebläse
- Handschieber
- Pneumat. Ventil
- Magnetisches Ventil
- Motorventil

- Bestehende Bauteile
- Neue Bauteile
- Bestehende Hauptleitungen
- Bestehende Nebenleitungen
- Neue Hauptleitungen
- Neue Nebenleitungen
- MSR-Stellen-Kreis
Anzeige am Mess- oder Stellort
- MSR-Stellen-Kreis
Anzeige auf Zentralwarte
- MSR-Stellen-Kreis
Anzeige auf Unterwarte

Aend	Datum	Gepr	Änderungsmassnahmen:
A			
B			
C			
D			
E			
F			

Bauherr: **Kanton Zürich
Stadt Wetzikon**

Objekt 1207.51 Wetzikon RB Chalberweidli

Entl. RB Chalberweidli
R+I Schema Abwasser
Bauprojekt

Gesamtprojekt **HUNZIKER BETATECH**
Hunziker Betatech AG
Pflanzschulstrasse 17
8400 Winterthur
Tel. 052 234 50 50
www.hunziker-betatech.ch
info@hunziker-betatech.ch

Gez.	kel
Gepr.	mkr
Vis.	

Spezialist

Zeichnung Nr.	303
Teilbild Nr.	3031-3040
Plotfile Nr.	3303

Masstab	-	Datum	31.03.2023	Plan-Nummer	1 2 0 7 - 3 3 0 3 -
Format	A3				

Vorentlastung RB Chalberweidli

RÜ Matt Süd

