


Der Inhalt der amtlichen Vermessung (AV) stimmt nach grafischer Kontrolle mit dem Katasterplan AV überein.

Ingese AG
Wetzikon ZH

3.1.2024 Datum
[Signature] Unterschrift

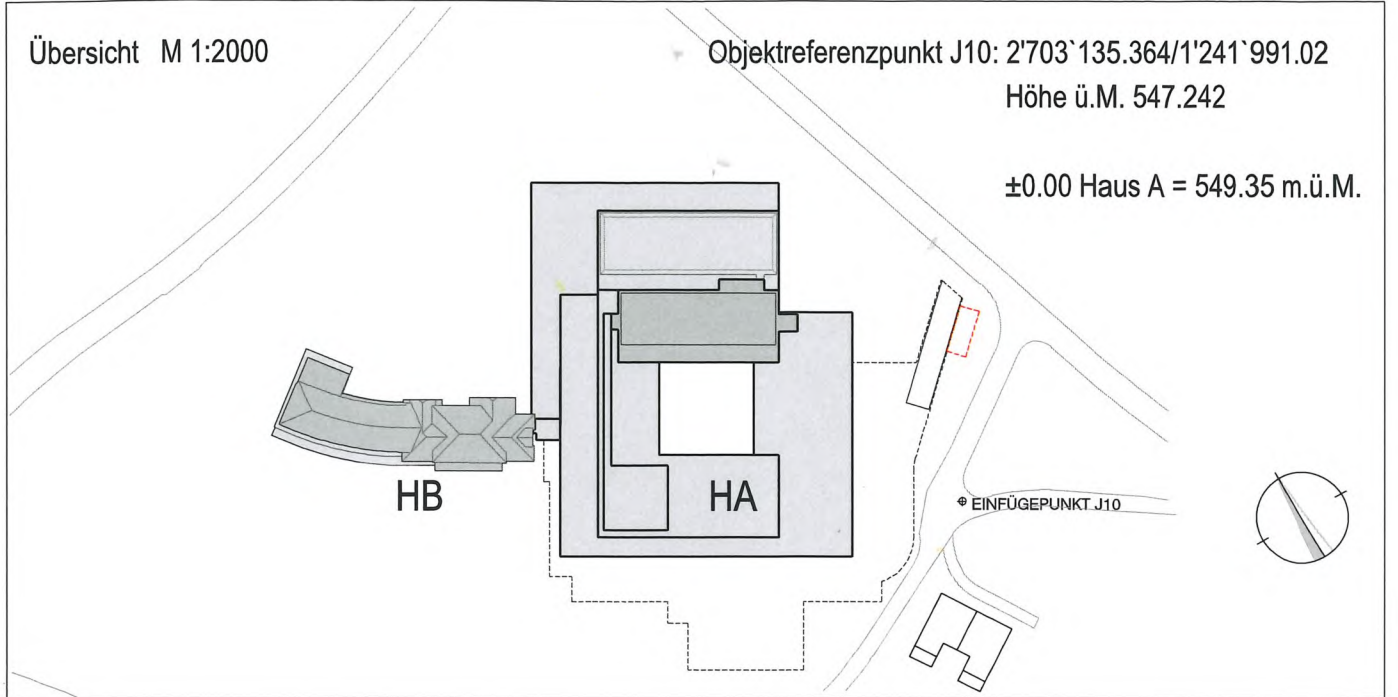

Übersicht M 1:2000

Objektreferenzpunkt J10: 2'703'135.364/1'241'991.02
Höhe ü.M. 547.242

±0.00 Haus A = 549.35 m.ü.M.


Bauherrschaft GZO Spital Wetzikon Spitalstrasse 66 8620 Wetzikon	Grundeigentümer GZO Spital Wetzikon Spitalstrasse 66 8620 Wetzikon
Unterschrift [Signature]	Unterschrift [Signature]

Architekt Burckhardt Architektur Neumarkt 28 8001 Zürich	Totalunternehmer Steiner AG Hagenholzstrasse 56 8050 Zürich
Unterschrift [Signature]	Unterschrift [Signature]


gzo spital wetzikon	Bauherrschaft GZO Spital Wetzikon Spitalstrasse 66 CH-8620 Wetzikon Telefon +41 44 934 11 11	STEINER	Totalunternehmer Steiner AG Hagenholzstrasse 56 CH-8050 Zürich Telefon +41 58 445 22 09
----------------------------	--	----------------	---

AN 11213353	PROJEKTITEL GZO SPITAL WETZIKON	PLANNUMMER GZO-0-AR-33-P-L01-HA-DA-XXXX-OAB-KA-1-621
AREAL S01	PLANTYP Baueingabe	PLANUNGSPHASE Phase 33
QUADRANT -	PLANART Situationsplan	PLANNUMMER INTERN BP -
SEKTOR -	GESCHOSS/SCHNITT/FASSADE Provisorium Rückkühler	HAUS -
		MASSTAB 1:500
FORMAT 42/30	ERST.DATUM 13.12.2023	REVISIONS-DATUM 19.12.2023
	GEZEICHNET bja	STATUS DEFINITIV
		INDEX -

© Burckhardt+Partner AG - Dieses Dokument ist urheberrechtlich geschützt.

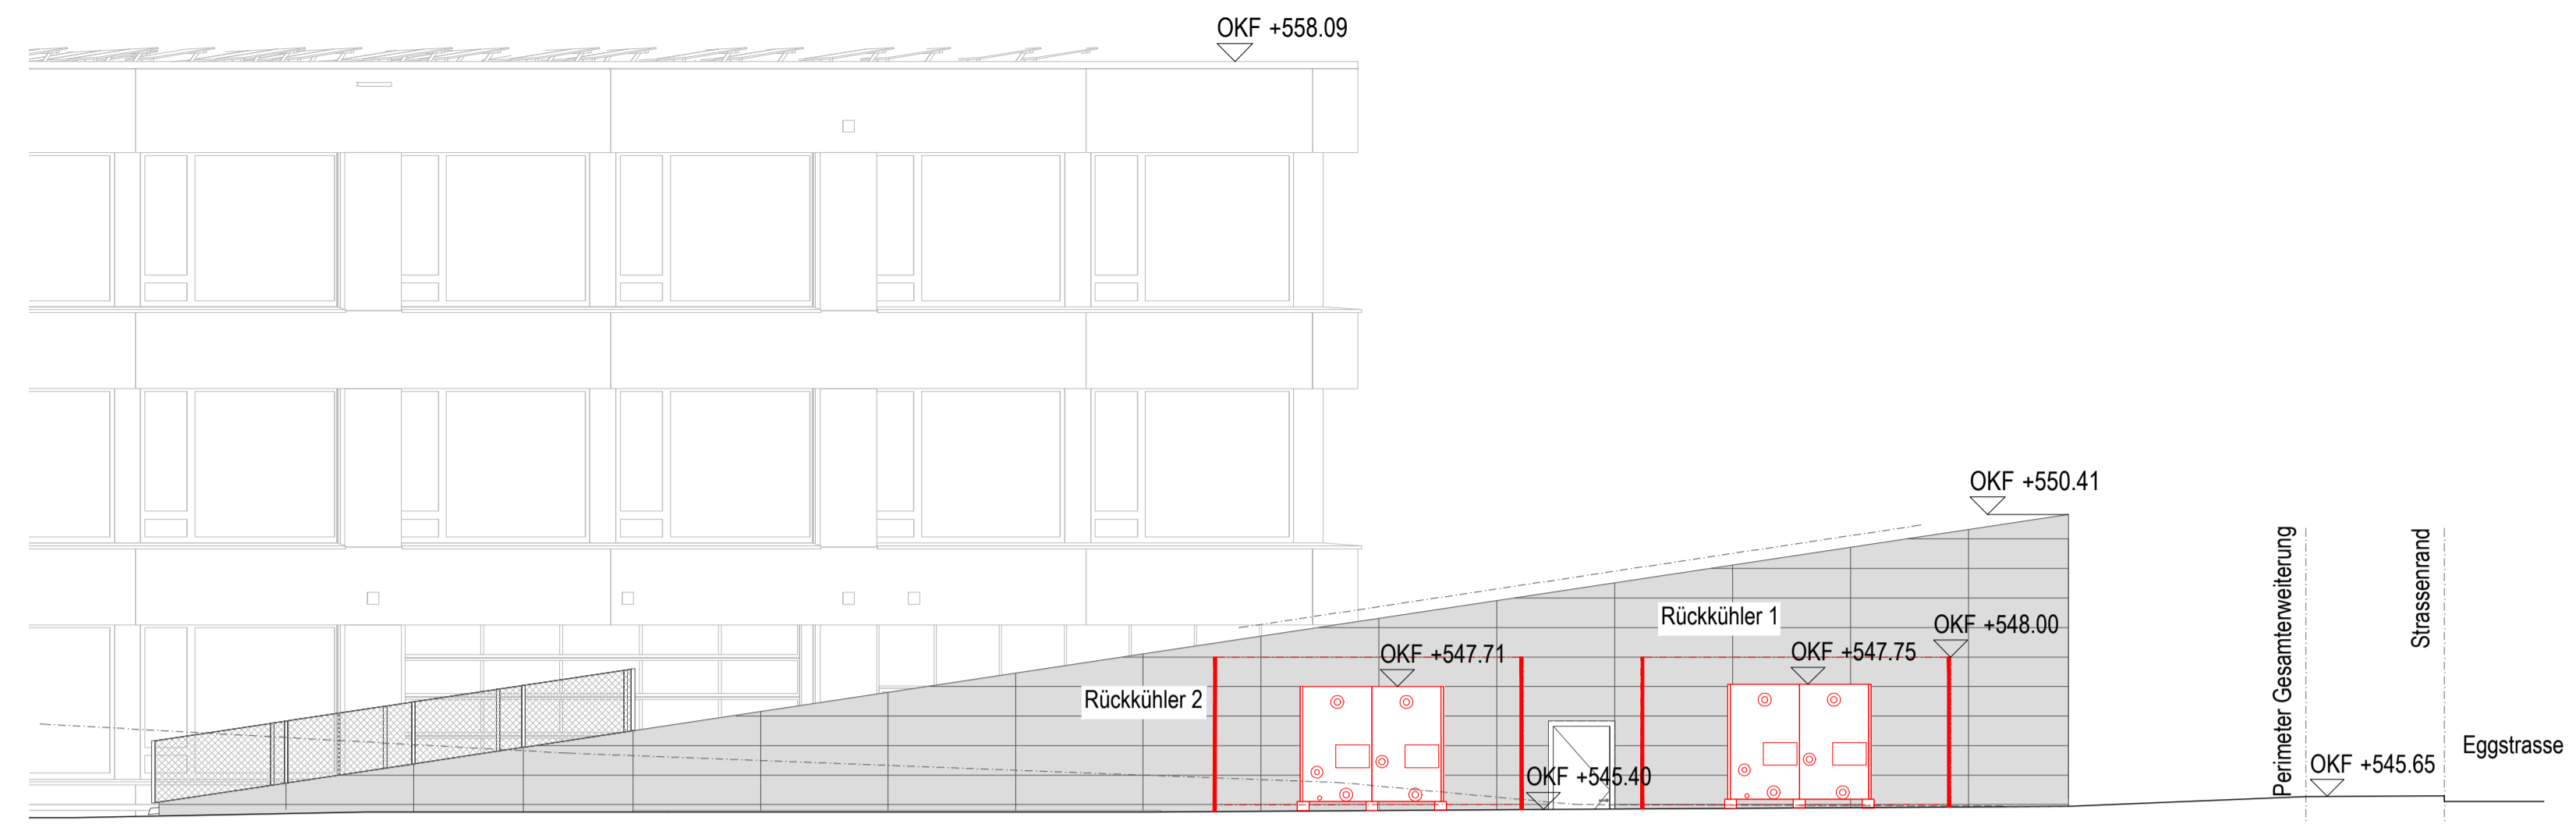


SCHNITT OST

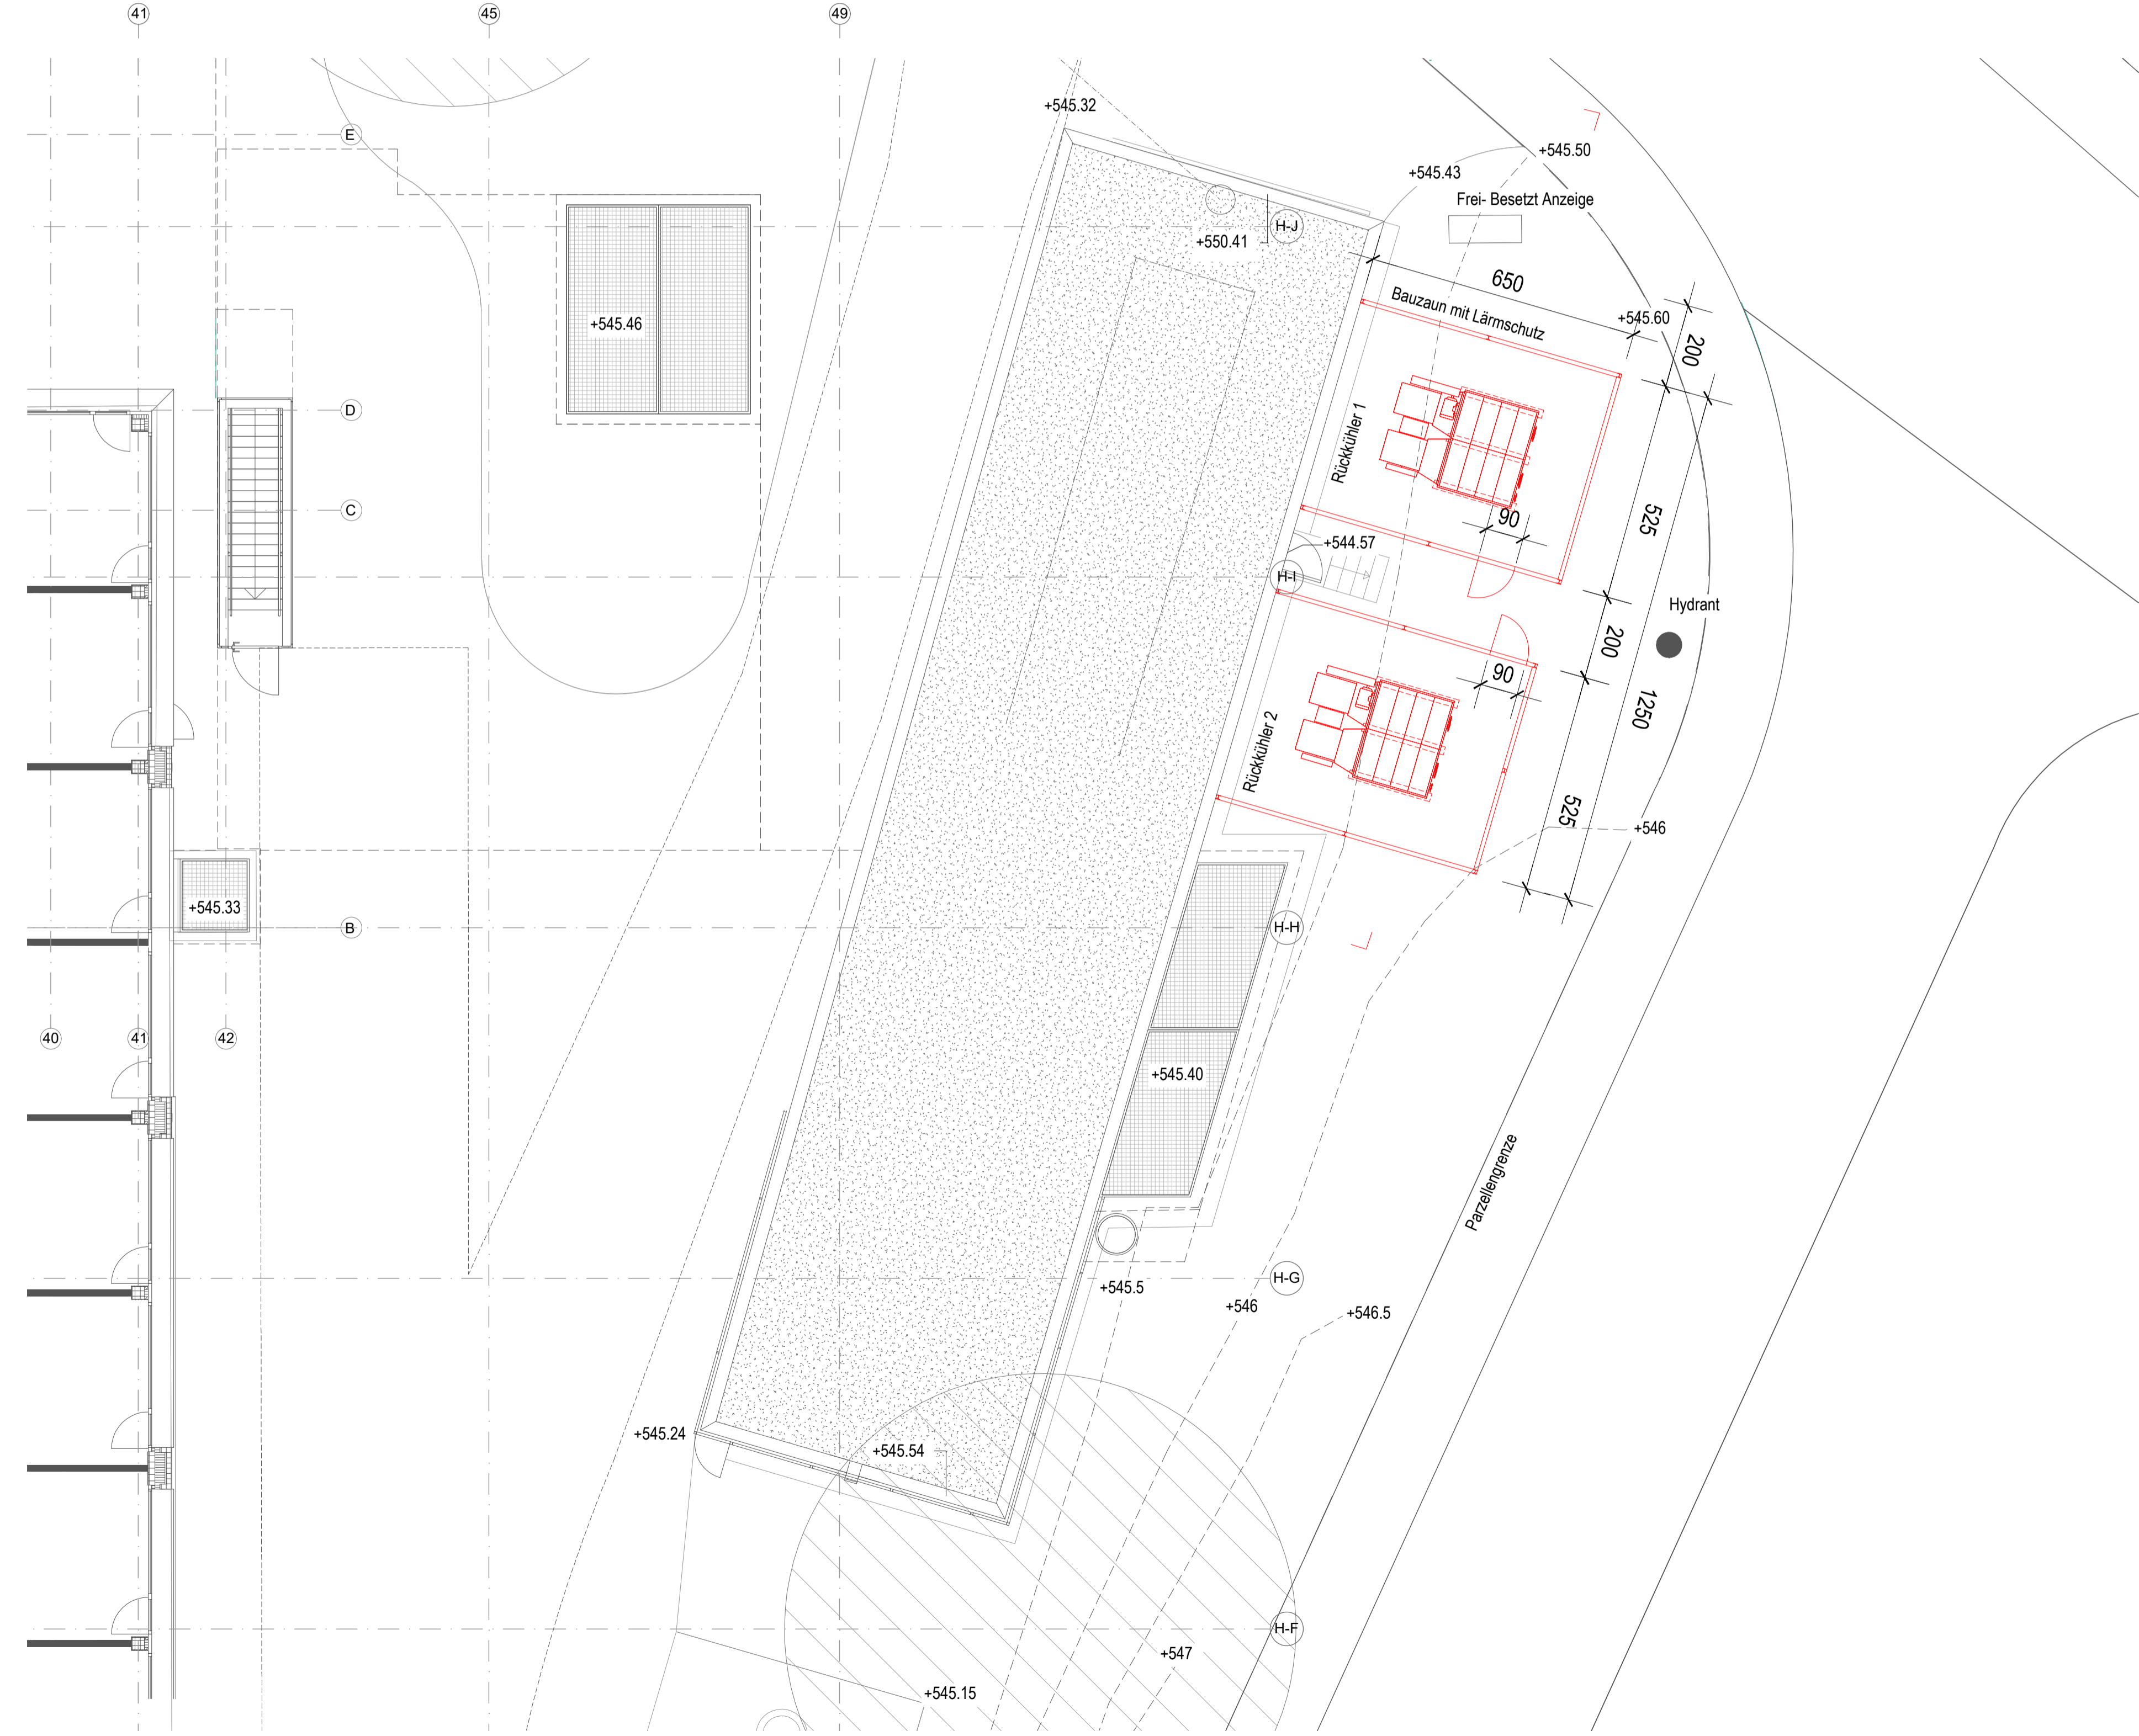

GRUNDRISS/AUFSICHT




Vorschlag Lärmschutz - Lärmschutzmatten für Bauzaun, Becks Absperrentechnik

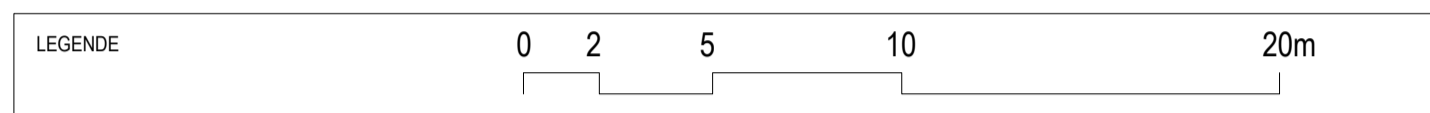

 BESTEHEND	 NEU	 ABRUCH
---	--	--

Architekt	Burckhardt + Partner AG	Neumarkt 28 CH-8022 Zürich	Telefon +41 44 262 36 46	zuerich@burckhardtpartner.ch
Bauingenieur	Urech Bärtschi Maurer AG	Röschbachstrasse 22 CH-8037 Zürich	Telefon +41 44 360 30 00	maurer@ubm-bauing.ch
Elektroplaner	HKG Engineering AG	Mühlmattstrasse 16 CH-5001 Aarau	Telefon +41 58 360 64 00	christian.luetli@hkg.ch
HLKS-Planer Sprinklerplaner	Amstein + Walther AG	Andreasstrasse 5 CH-8050 Zürich	Telefon +41 44 305 91 11	patrik.sterli@amstein-walther.ch
Spital- und Medizintechnik-Planer	Evomed AG	Auenstrasse 10 CH-8600 Dübendorf	Telefon +41 44 55 274 55	benjamin.scholz@evomed.ch
Bauphysik, Minergie -P-Eco	Kopitsis Bauphysik AG	Zentralstrasse 52 A CH-5610 Wohlen	Telefon +41 56 201 44 44	rogg@kopitsis.com
Brandschutzplaner	4 Management 2 Security	Thurgauerstrasse 40 CH-8050 Zürich	Telefon +41 44 515 22 23	r.anderegg@4m2s.com

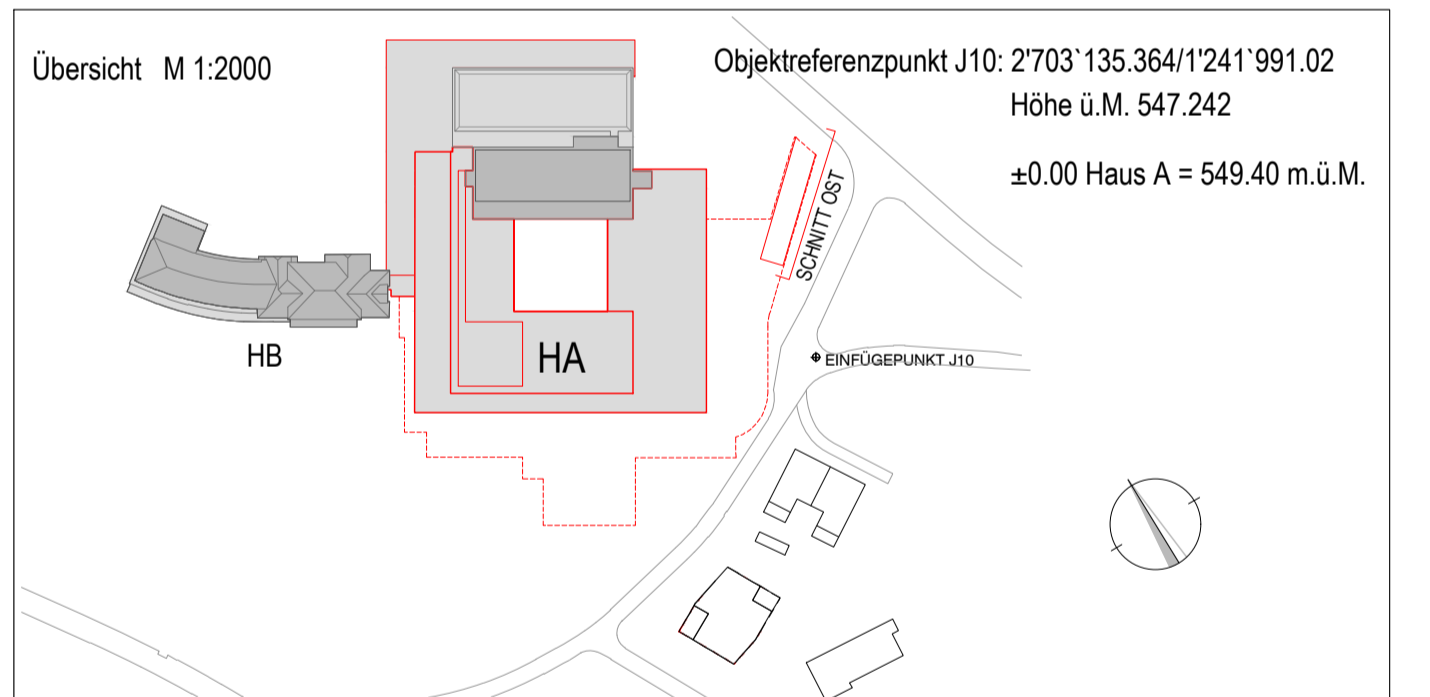

Bauherrschaft	GZO Spital Wetzikon Spitalstrasse 66 CH-8620 Wetzikon	Grundeigentümer	GZO Spital Wetzikon Spitalstrasse 66 CH-8620 Wetzikon
Unterschrift		Unterschrift	

Architekt	Burckhardt + Partner AG Neumarkt 28 CH-8022 Zürich	Totalunternehmer	Steiner AG Hagenholzstrasse 56 CH-8050 Zürich
Unterschrift		Unterschrift	

gzo spital wetzikon	Bauherrschaft GZO Spital Wetzikon Spitalstrasse 66 CH-8620 Wetzikon Telefon +41 44 934 11 11	STENER	Totalunternehmer Steiner AG Hagenholzstrasse 56 CH-8050 Zürich Telefon +41 58 445 22 09
----------------------------------	--	---------------	---

AN 11213353	PROJEKTTITEL GZO SPITAL	PLANNUMMER GZO-0-AR-33-P-L01-HA-U1-XXXX-OAB-GR-3-577
AREAL S01	PLANTYP Baueingabe	PLANUNGSPHASE Phase 33
QUADRANT -	PLANART Grundriss/Schnitt	PLANNUMMER INTERN BP paa-prov.rückkühler
SEKTOR -	GESCHOSS/SCHNITT/FASSADE Provisorium Rückkühler	HAUS -
		MASSSTAB 1:100
FORMAT 84/60	ERST DATUM 05.05.2023	REVISIONS-DATUM 18.12.2023
	GEZEICHNET bjal/ir/rmr	STATUS DEFINITIV
		INDEX -

© Burckhardt+Partner AG - Dieses Dokument ist urheberrechtlich geschützt.

burckhardtpartner

1:100

BAUGESUCH