

Unterschriftsfeld

Winterthur

Bauherr

Datum: .....

Thomas Luginbühl  
Buchgrindelstrasse 16  
8620 Wetzikon



Projektverfasser

Grundeigentümer

±0.00 = FB. EG  
BESTAND =  
550.70 M.ü.M.

nagel ag  
Hintermühlenstrasse 4  
8409 Winterthur

Alfred Luginbühl  
Aubrigstrasse 6  
8620 Wetzikon

Alle Fensterflächen entsprechen mindestens 10% der Bodenflächen



Bestehend



Neu



Abbruch

Projekt Umbau EFH Luginbühl

Plantyp Baueingabeplan

Bauherr Thomas Luginbühl

Buchgrindelstrasse 16  
8620 Wetzikon  
Tel. 079 659 55 78  
thomas.luginbuehl@bluewin.ch

Adresse Aubrigstr. 6, 8620 Wetzikon

Name Situationsplan

Architekt nagel ARCHITEKTUR & BAUMANAGEMENT

Hintermühlenstrasse 4  
8409 Winterthur  
www.nagel.ch  
Tel. 052 242 48 16  
Fax 052 242 48 10  
info@nagel.ch

Proj.nr 123.001.22

Plannr 003


Index -

Mst 1:500


Format A4

Dat / Gez 14.11.2022 / ral


Rev / Gez -

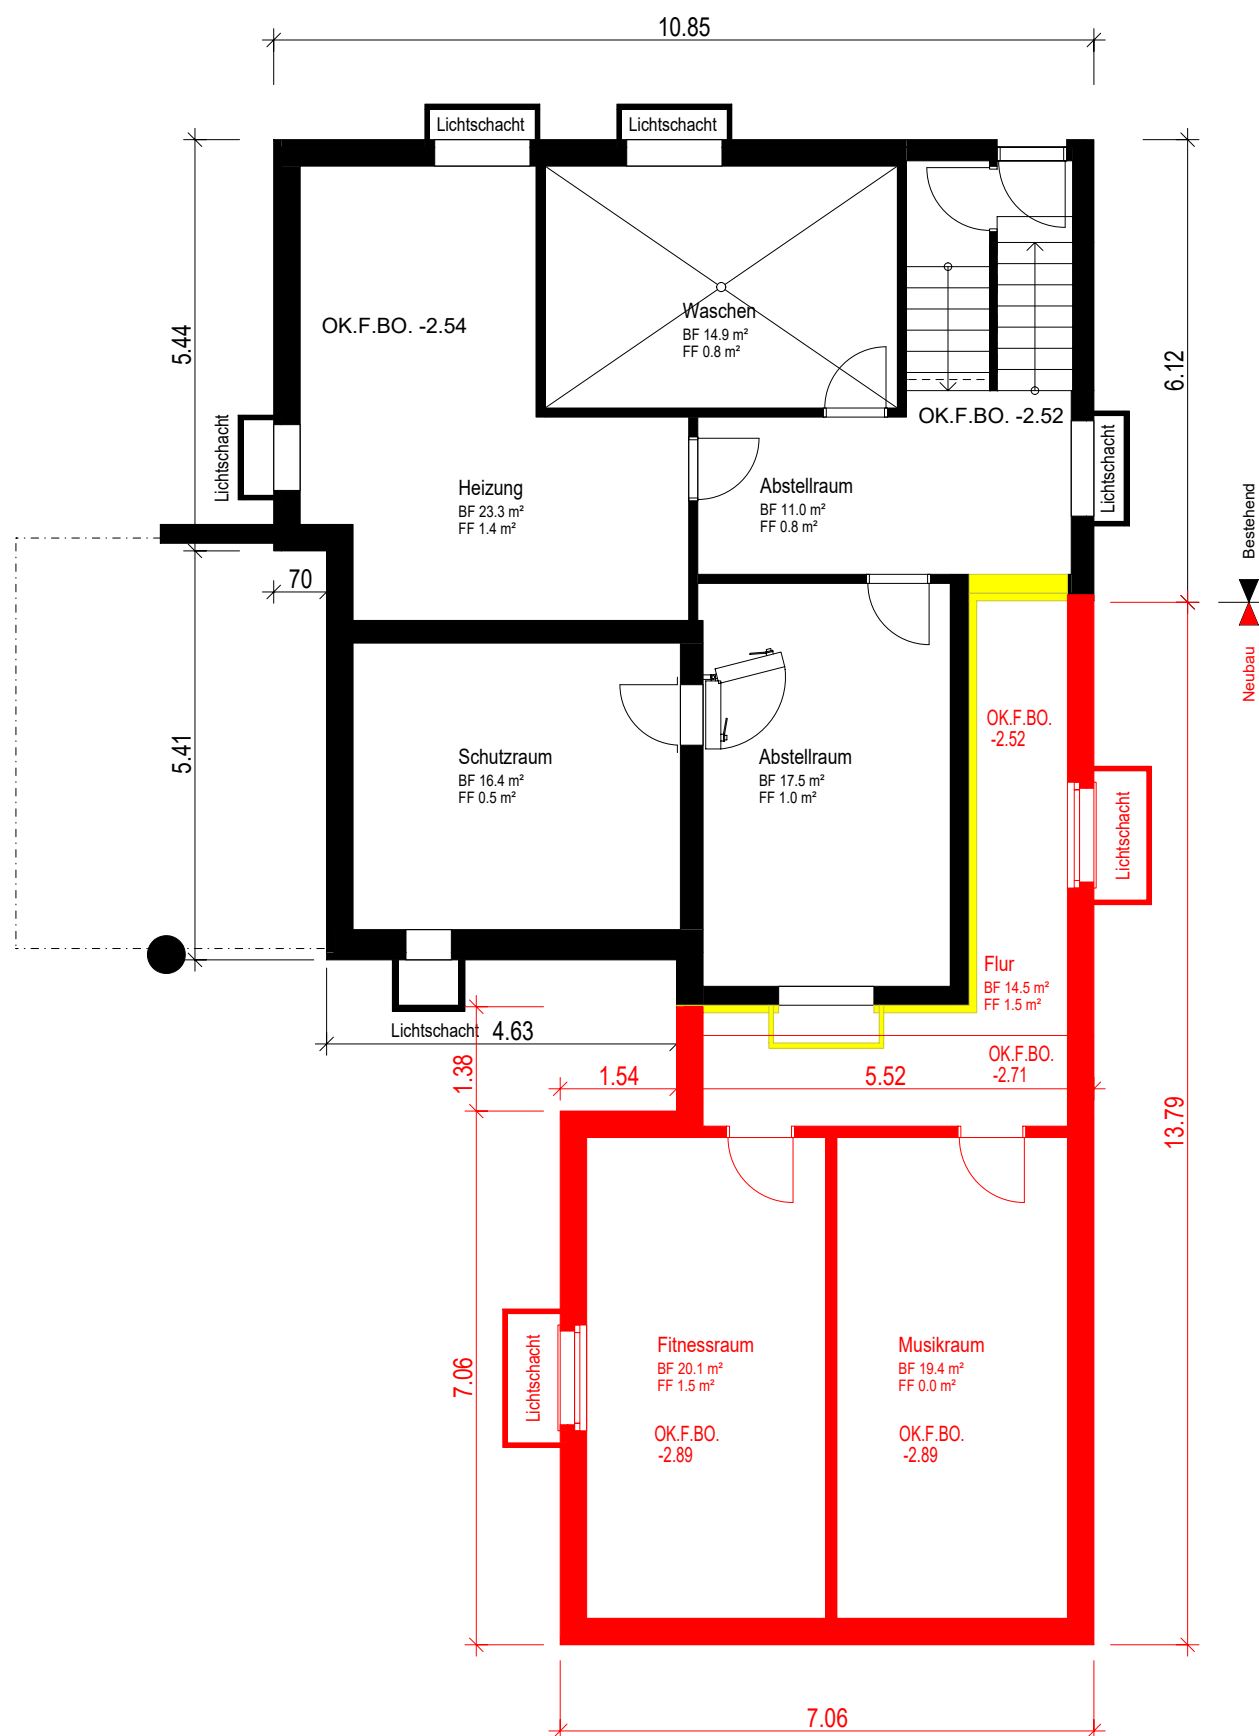


1. Untergeschoss

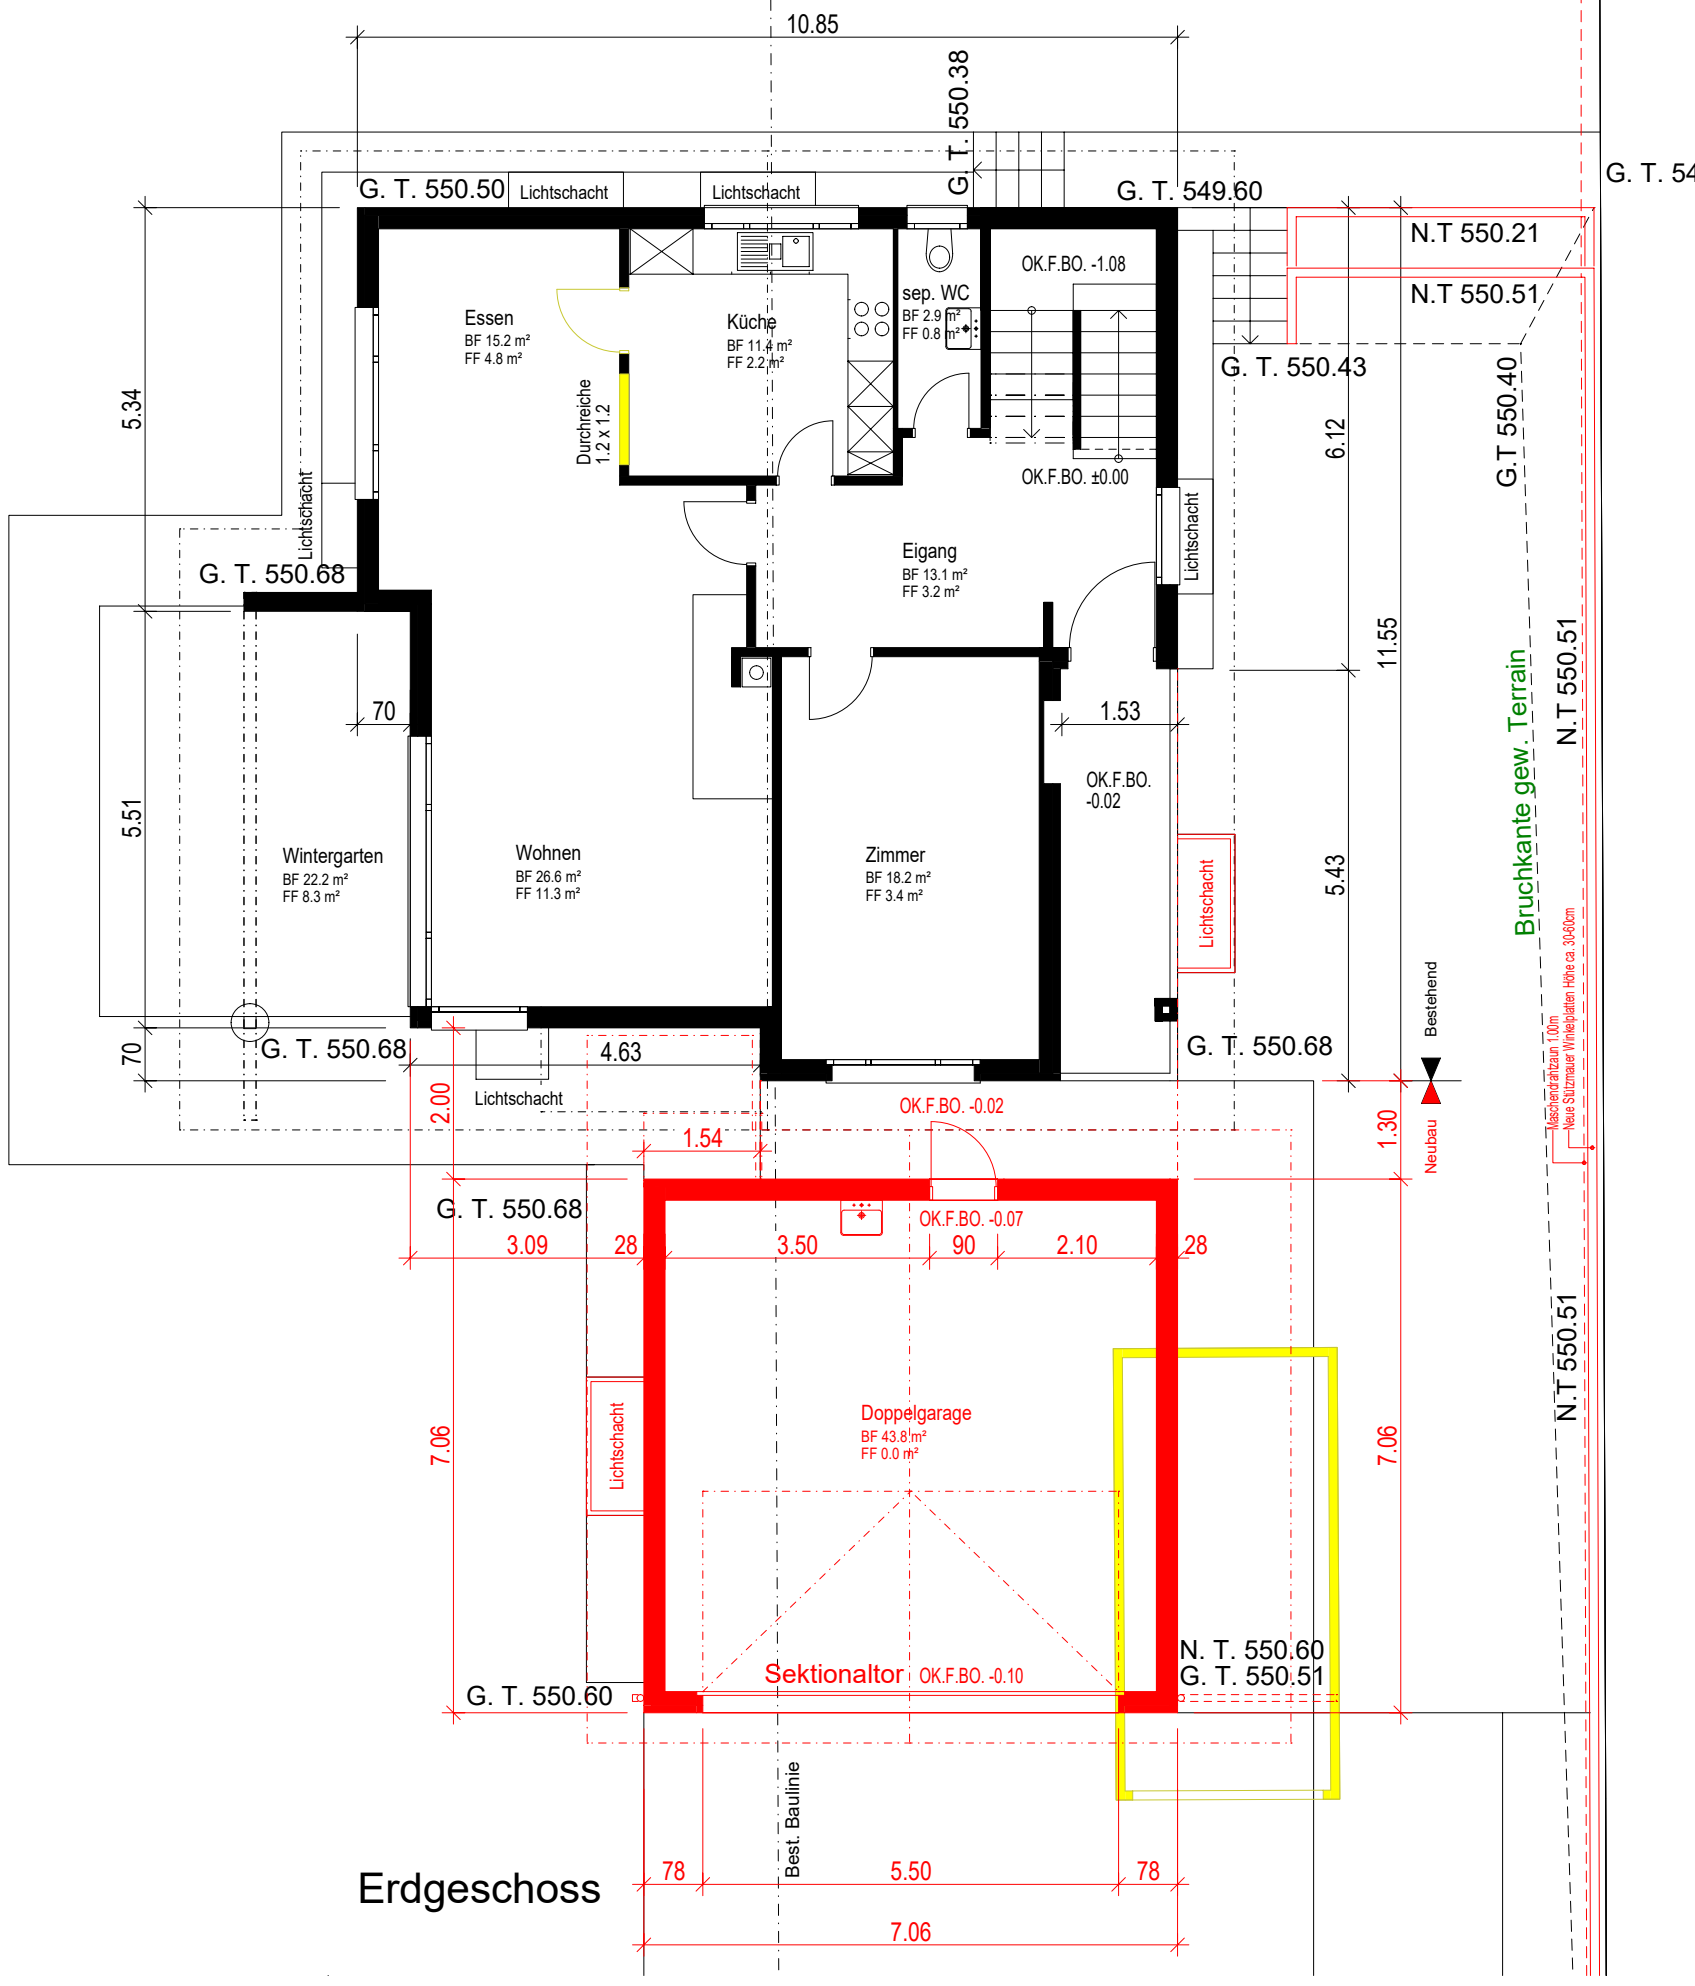


Erdgeschoss

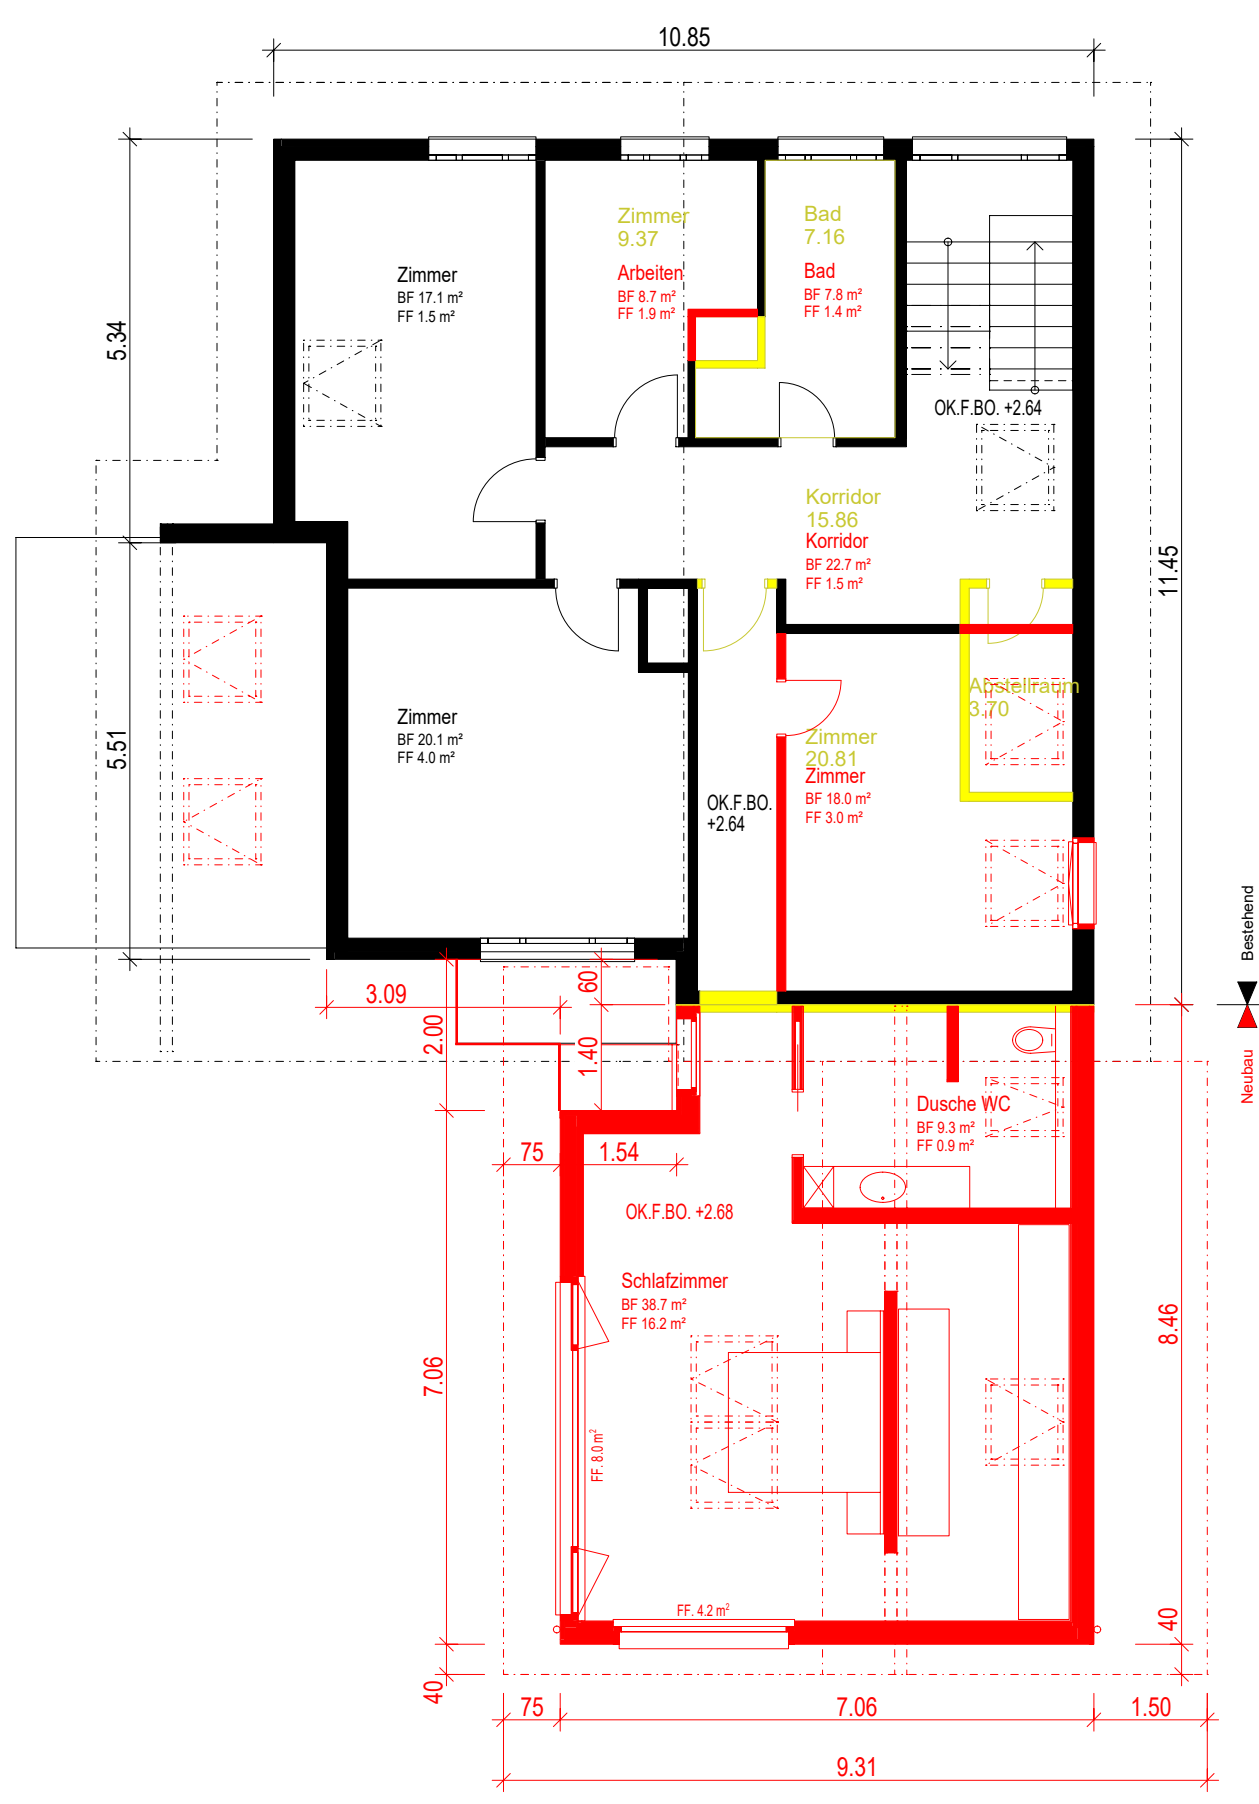

1. Obergeschoss

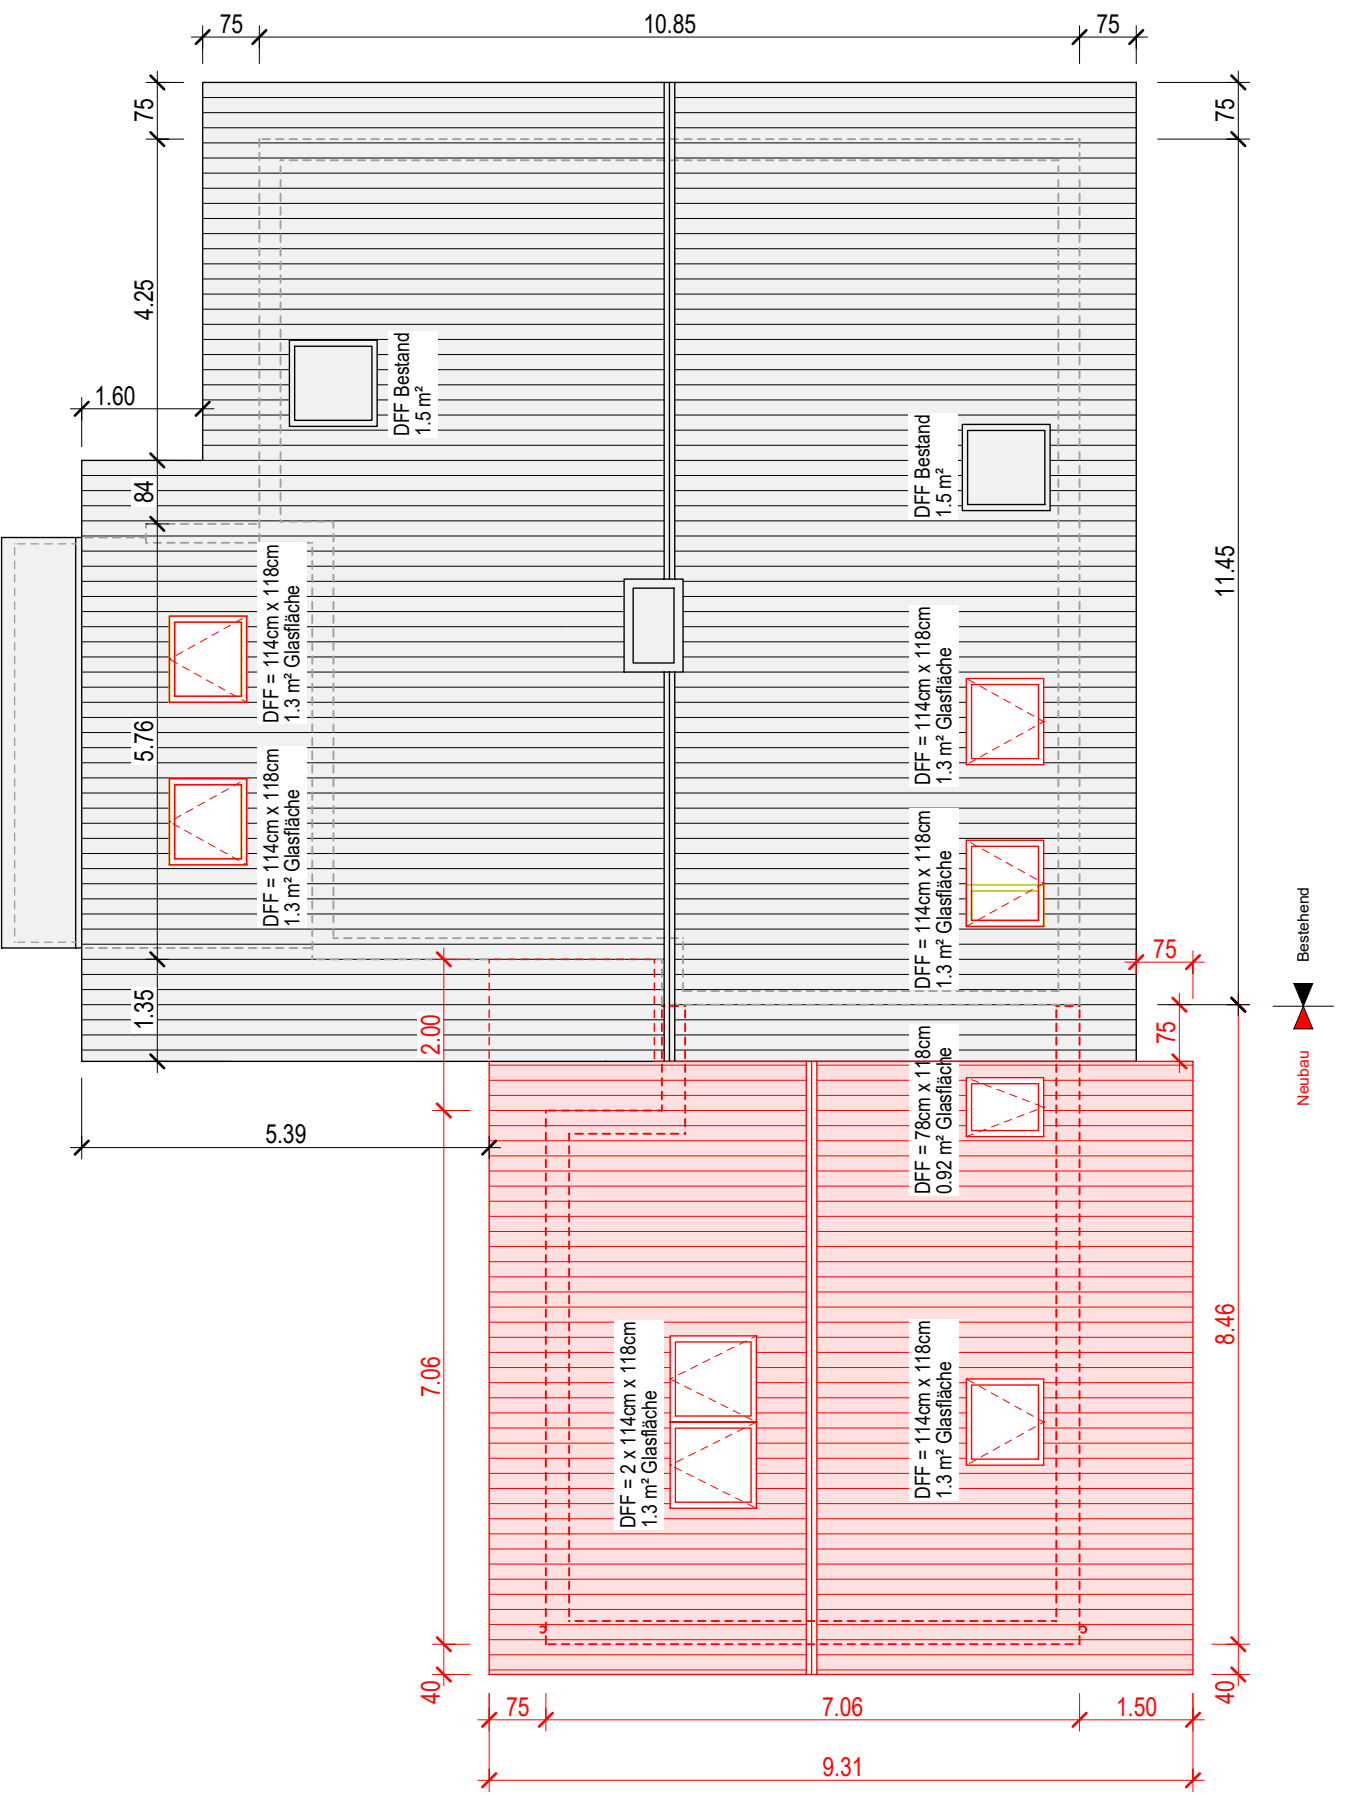

Dachaufsicht

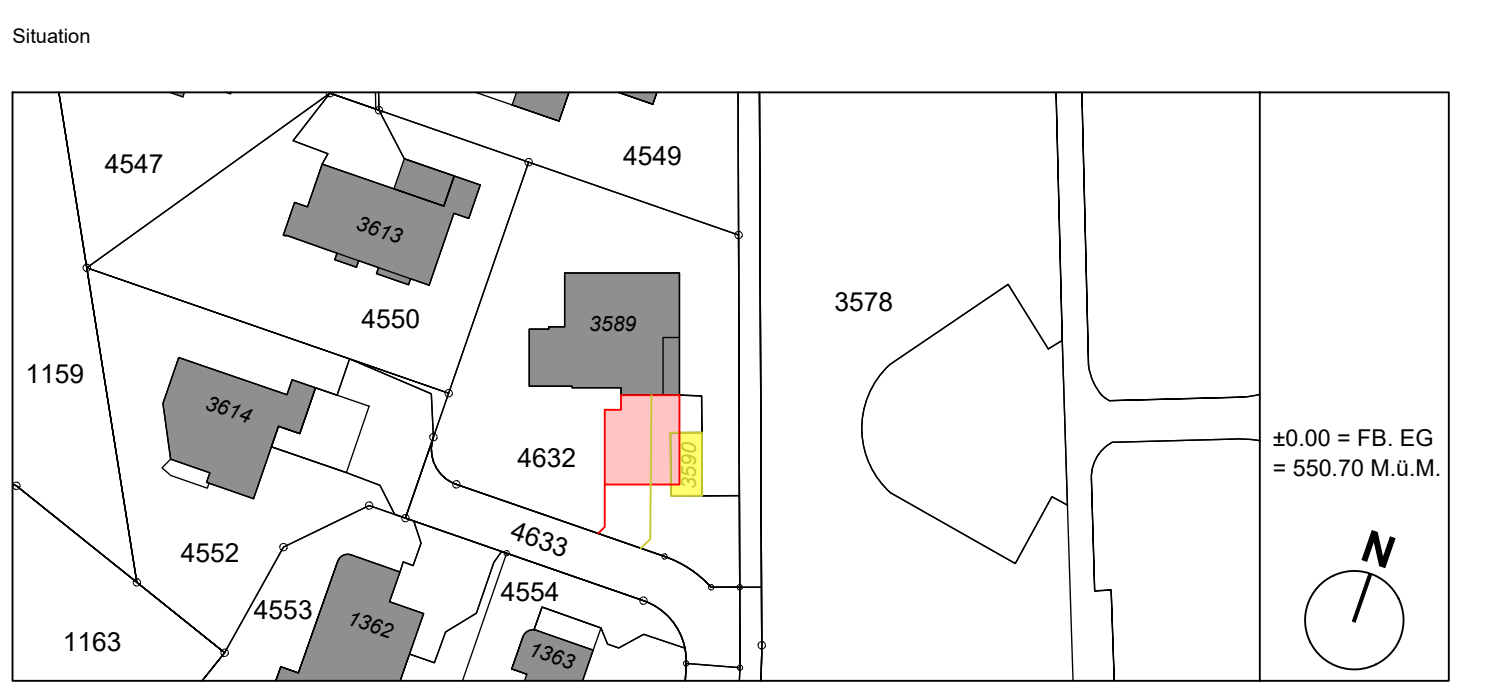


Unterschriftsfeld	Winterthur Datum: ...21.12.2022.....	Bauherr Thomas Luginbühl Buchgrindelstrasse 16 8620 Wetzikon
±0.00 = FB. EG BESTAND = 550.70 M.U.M.	Projektverfasser nagel ag Hintermühlenstrasse 4 8409 Winterthur	Grundeigentümer Alfred Luginbühl Aubrigstrasse 6 8620 Wetzikon
Alle Fensterflächen entsprechen mindestens 10% der Bodenflächen		
■ Bestehend	■ Neu	■ Abbruch
Datum / Gez	21.12.2022 / ral	Planformat 63/60
Revision	-	Massstab 1:100
Planbezeichnung	<b>Baueingabe Grundrisse</b>	
Projektr / Plannr	123.001.22 / 005	Planindex -
Projektbezeichnung	<b>Umbau EFH Luginbühl, Aubrigstrasse 6, 8620 Wetzikon</b>	
Bauherr Generalunternehmer Bauleitung	<b>Thomas Luginbühl</b>	Thomas Luginbühl Buchgrindelstrasse 16 8620 Wetzikon Tel. 079 659 55 78 thomas.luginbuehl@bluewin.ch
Ausführungsplanung	<b>nagel</b> ARCHITEKTUR & BAUMANAGEMENT	nagel ag architektur & baumanagement Hintermühlenstrasse 4 8409 Winterthur Tel. 052 242 48 16 Fax 052 242 48 10 info@nagel.ch www.nagel.ch



Unterschriftsfeld

Winterthur  
Datum: 21.12.2022

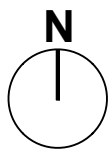

±0.00 = FB. EG  
BESTAND =  
550.70 M.ü.M.

Projektverfasser  
nagel ag  
Hintermühlenstrasse 4  
8409 Winterthur


Bauherr  
Thomas Luginbühl  
Buchgrindelstrasse 16  
8620 Wetzikon

Grundeigentümer  
Alfred Luginbühl  
Aubrigstrasse 6  
8620 Wetzikon


Alle Fensterflächen entsprechen mindestens 10% der Bodenflächen

<span style="display:inline-block; width:15px; height:15px; background-color:black;"></span> Bestehend	<span style="display:inline-block; width:15px; height:15px; background-color:red;"></span> Neu	<span style="display:inline-block; width:15px; height:15px; background-color:yellow;"></span> Abbruch
--	--	---


Projekt	Umbau EFH Luginbühl	Plantyp	Baueingabeplan	Bauherr	Thomas Luginbühl	Buchgrindelstrasse 16 8620 Wetzikon	Tel. 079 659 55 78 thomas.luginbuehl@bluewin.ch						
Adresse	Aubrigstr. 6, 8620 Wetzikon	Name	Umgebungsplan	Architekt	nagel ARCHITEKTUR & BAUMANAGEMENT	Hintermühlenstrasse 4 8409 Winterthur www.nagel.ch	Tel. 052 242 48 16 Fax 052 242 48 10 info@nagel.ch						
Proj.nr	123.001.22	Plannr	004	Index	-	Mst	1:200	Format	A4	Dat./Gez	21.12.2022 / ral	Rev./Gez	-

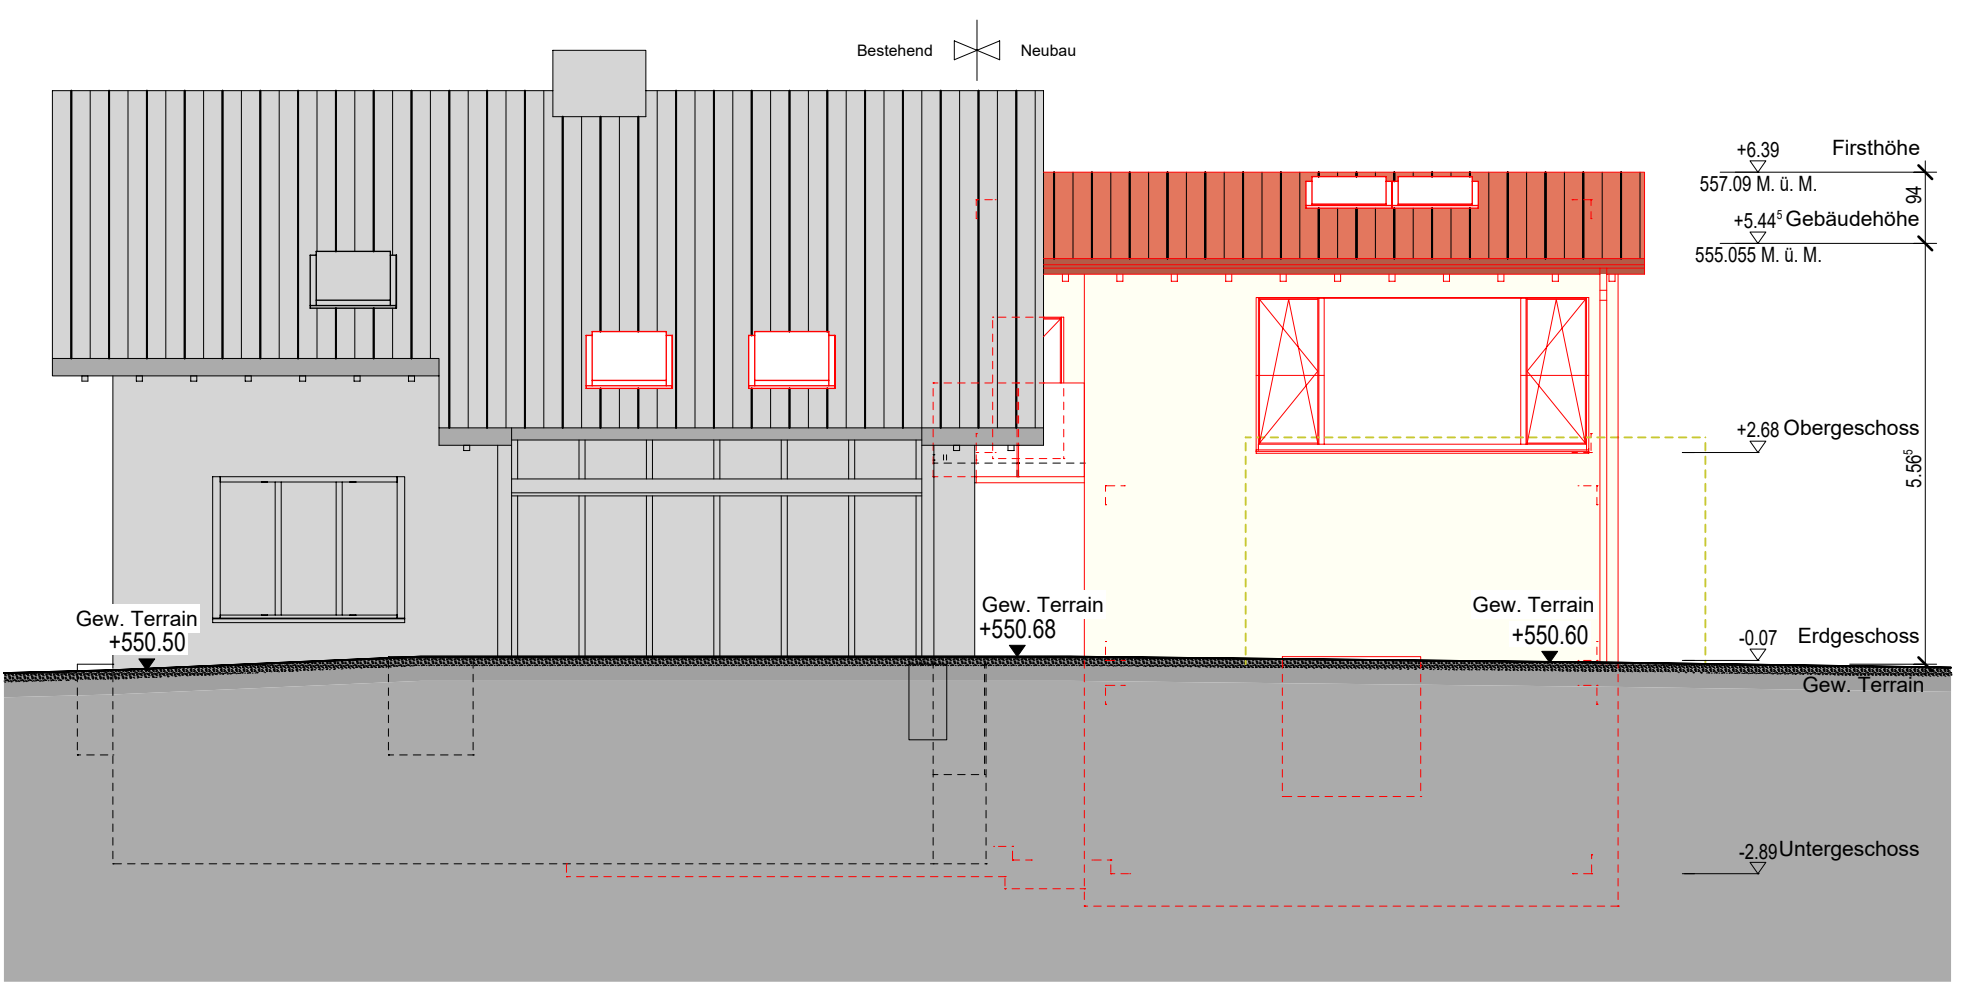

Ansicht WEST

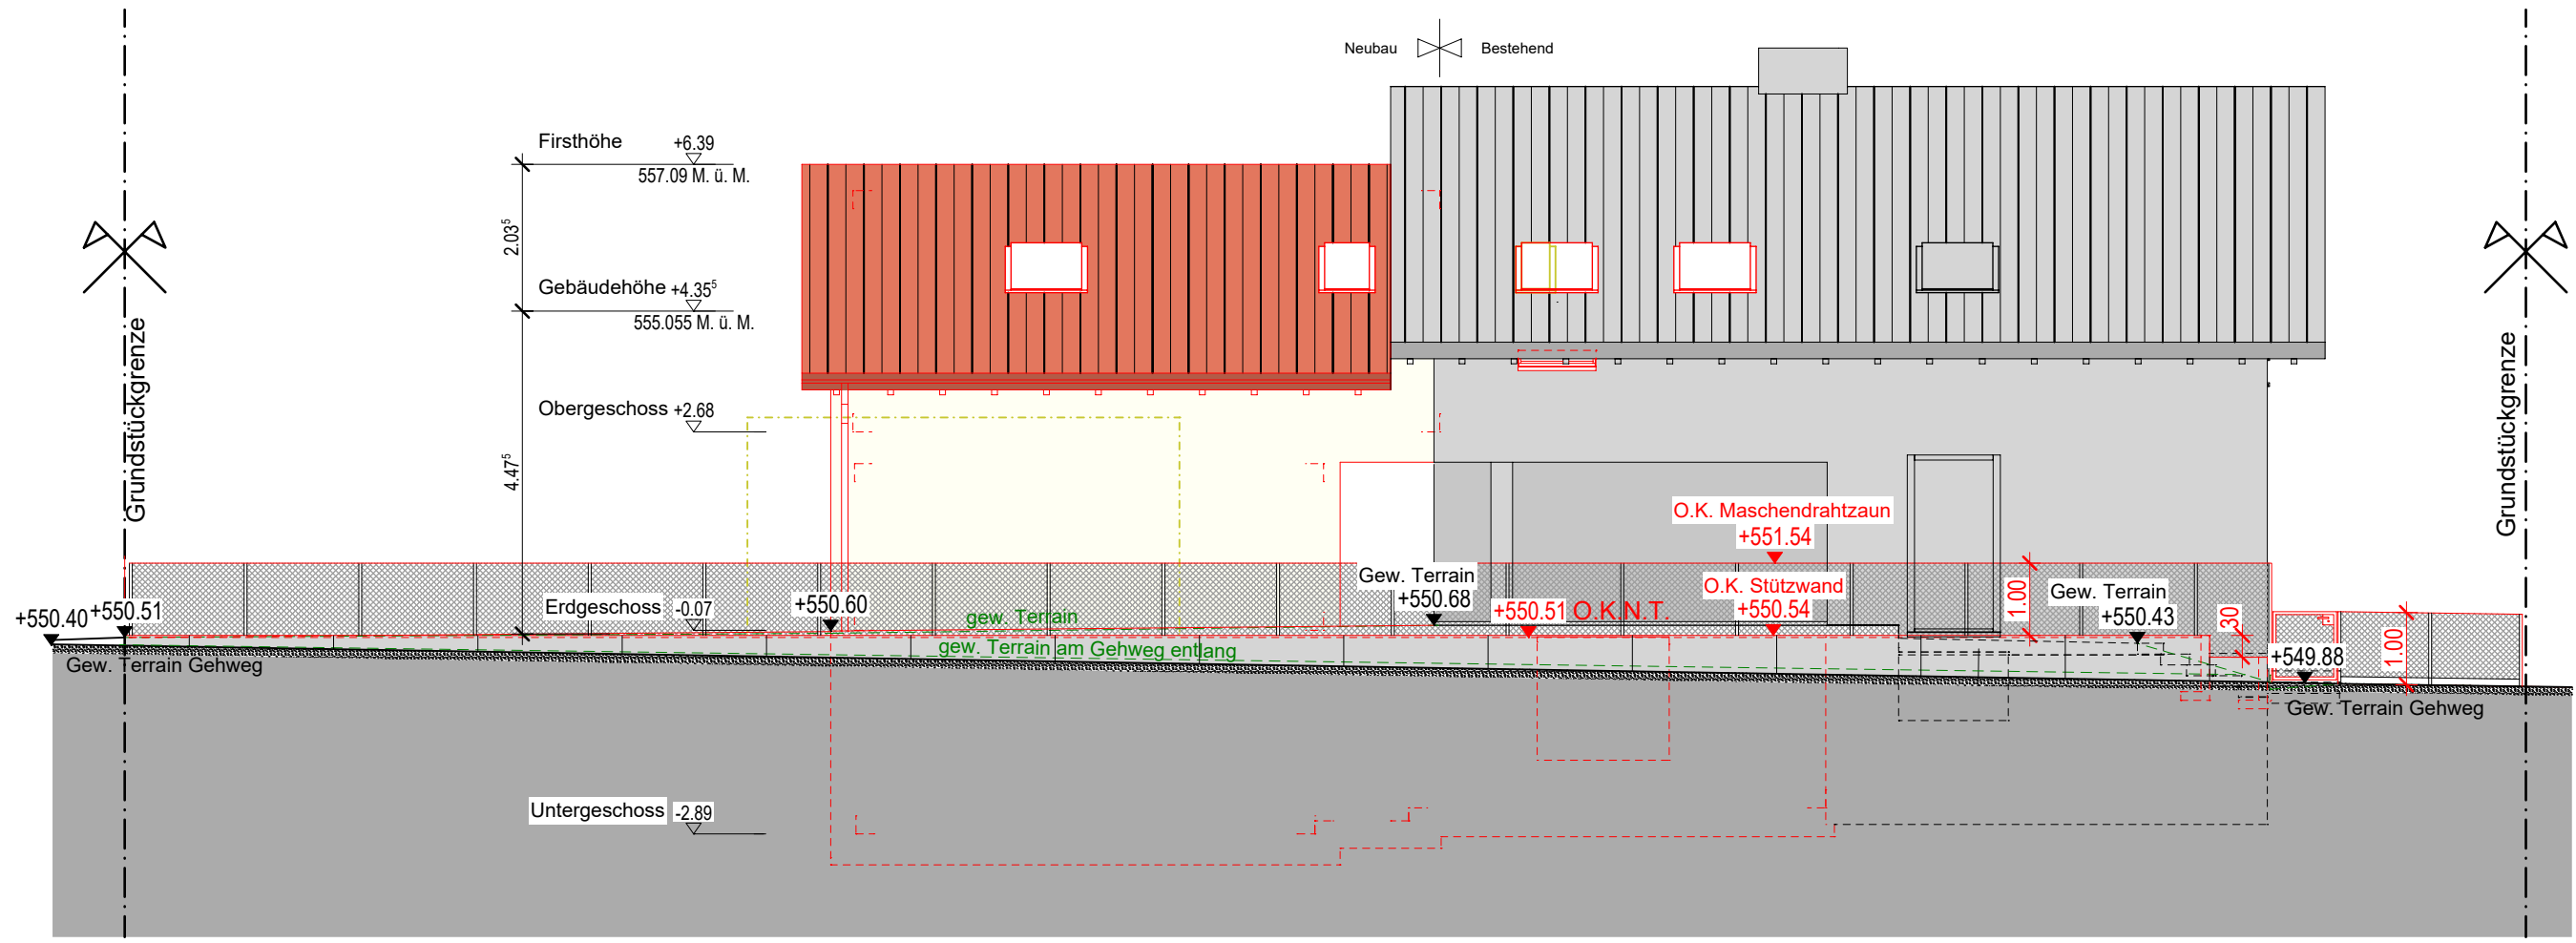


Ansicht OST

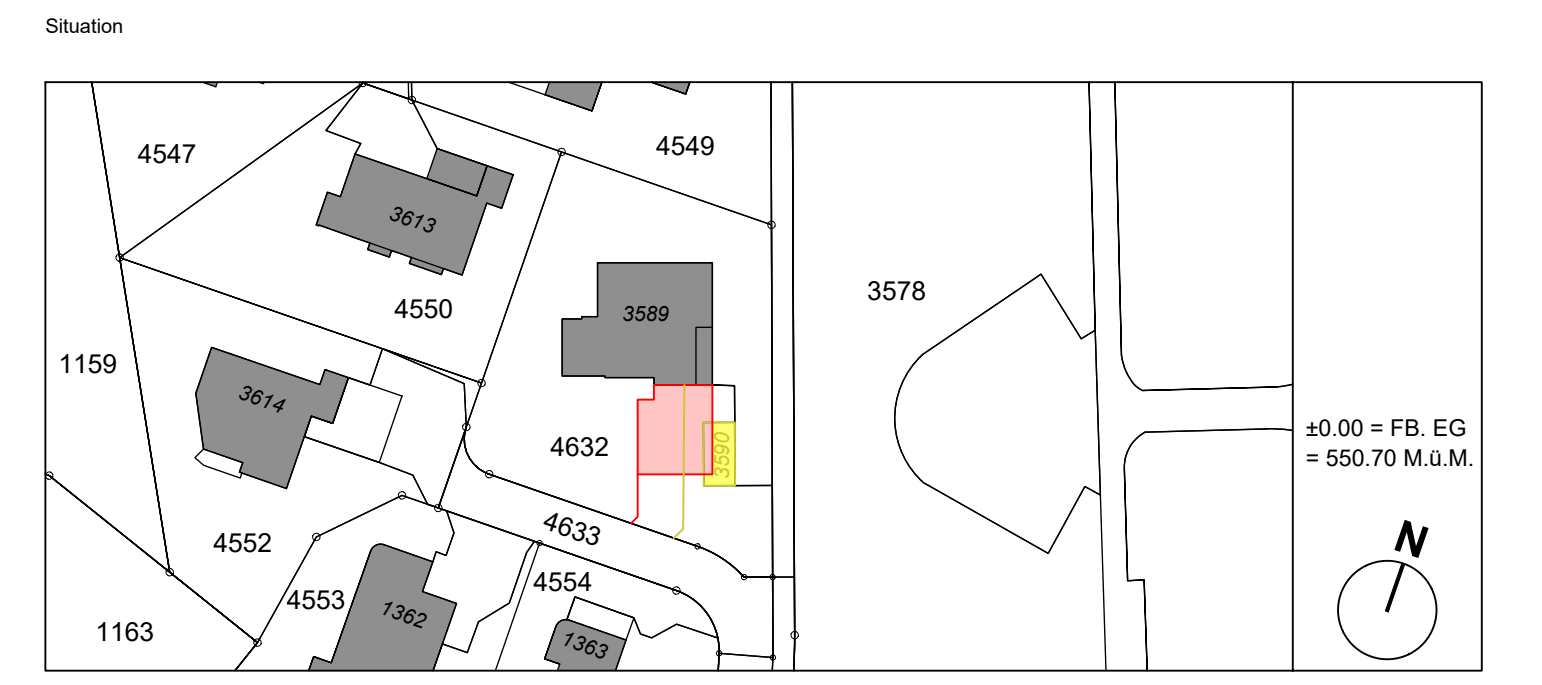


Unterschriftsfeld	Winterthur Datum: .....21.12.2022.....	Bauherr Thomas Luginbühl Buchgrindelstrasse 16 8620 Wetzikon
±0.00 = FB. EG BESTAND = 550.70 M.ü.M.	Projektverfasser nagel ag Hintermühlenstrasse 4 8409 Winterthur	Grundeigentümer Alfred Luginbühl Aubrigstrasse 6 8620 Wetzikon


Alle Fensterflächen entsprechen mindestens 10% der Bodenflächen		
Datum / Gez	21.12.2022 / ral	Planformat 84/30
Revision	-	Massstab 1:100

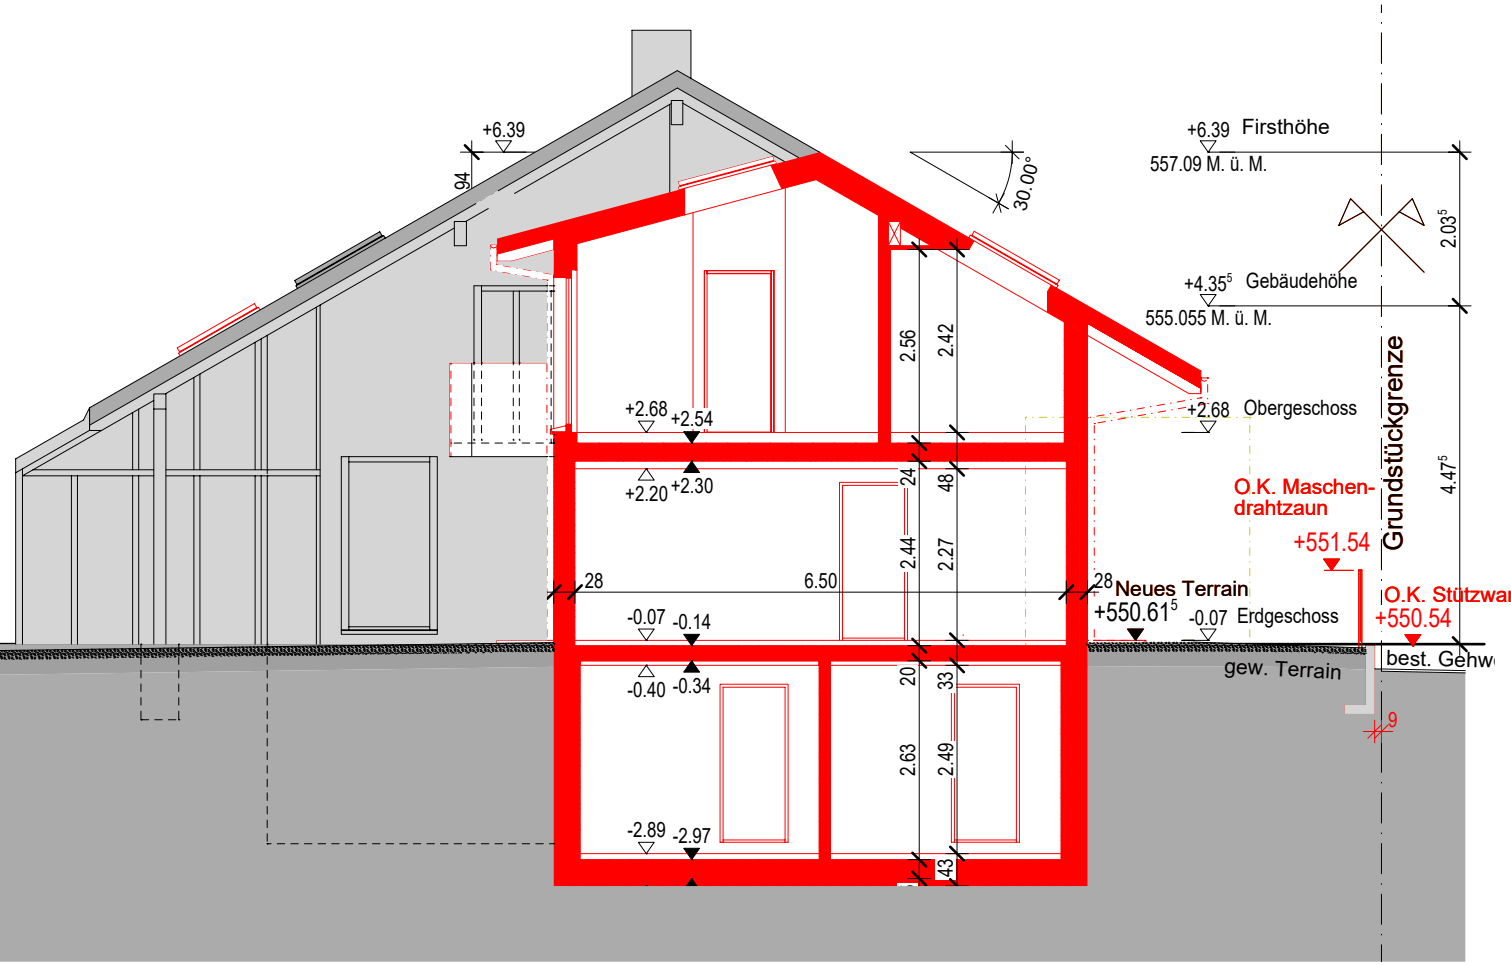

Querschnitt

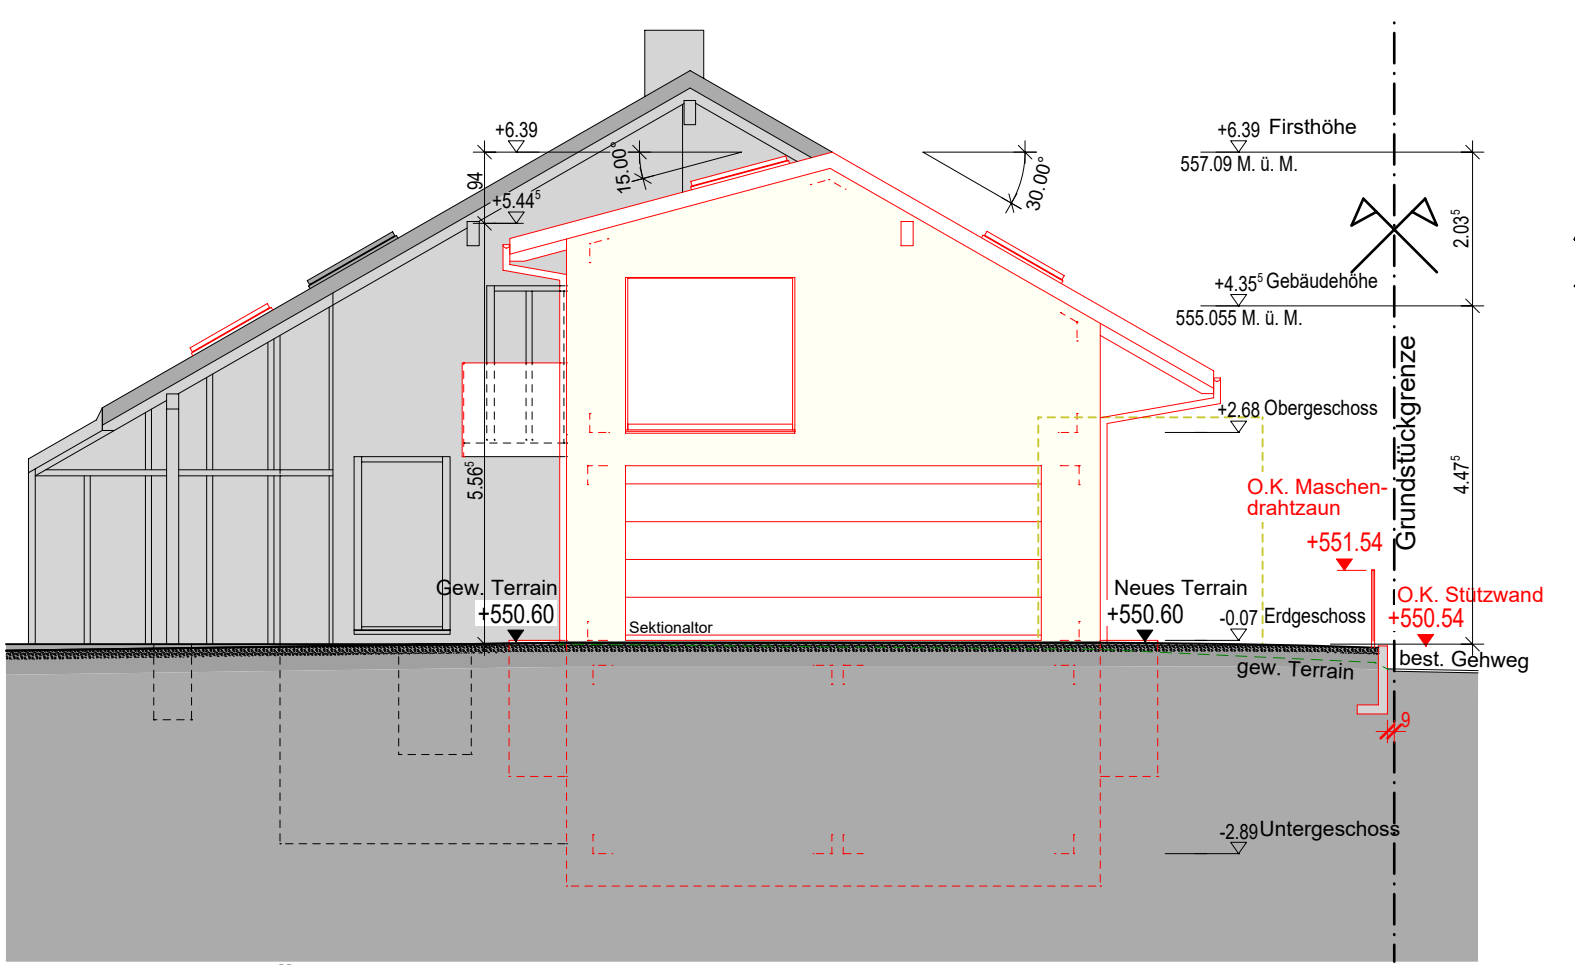

Ansicht SÜD

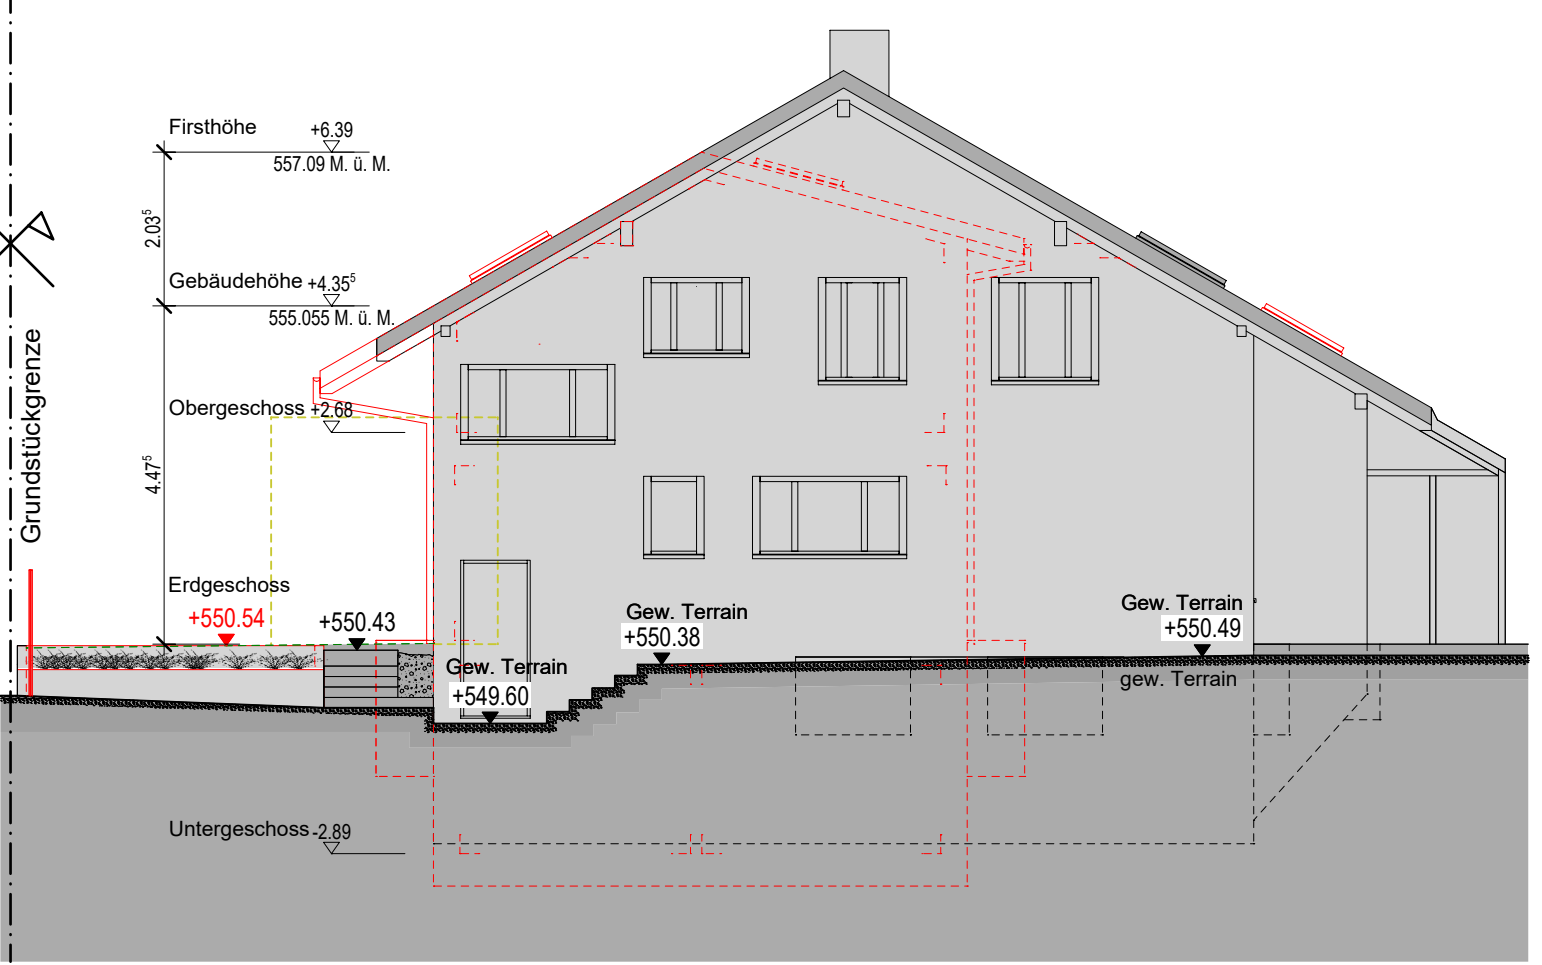

Ansicht NORD

Planbezeichnung	Baueingabe Ansichten und Schnitt	
Projektnr / Plannr	123.001.22 / 006	Planindex -
Projektbezeichnung	Umbau EFH Luginbühl, Aubrigstrasse 6, 8620 Wetzikon	
Bauherr Generalunternehmer Bauleitung	Thomas Luginbühl	Thomas Luginbühl Buchgrindelstrasse 16 8620 Wetzikon Tel. 079 659 55 78 thomas.luginbuehl@bluewin.ch
Ausführungsplanung	nagel ARCHITEKTUR & BAUMANAGEMENT nagel ag architektur & baumanagement Hintermühlenstrasse 4 8409 Winterthur Tel. 052 242 48 16 info@nagel.ch Fax 052 242 48 10 www.nagel.ch	