


# Bachtelstrasse, Wetzikon

## Vorprojekt

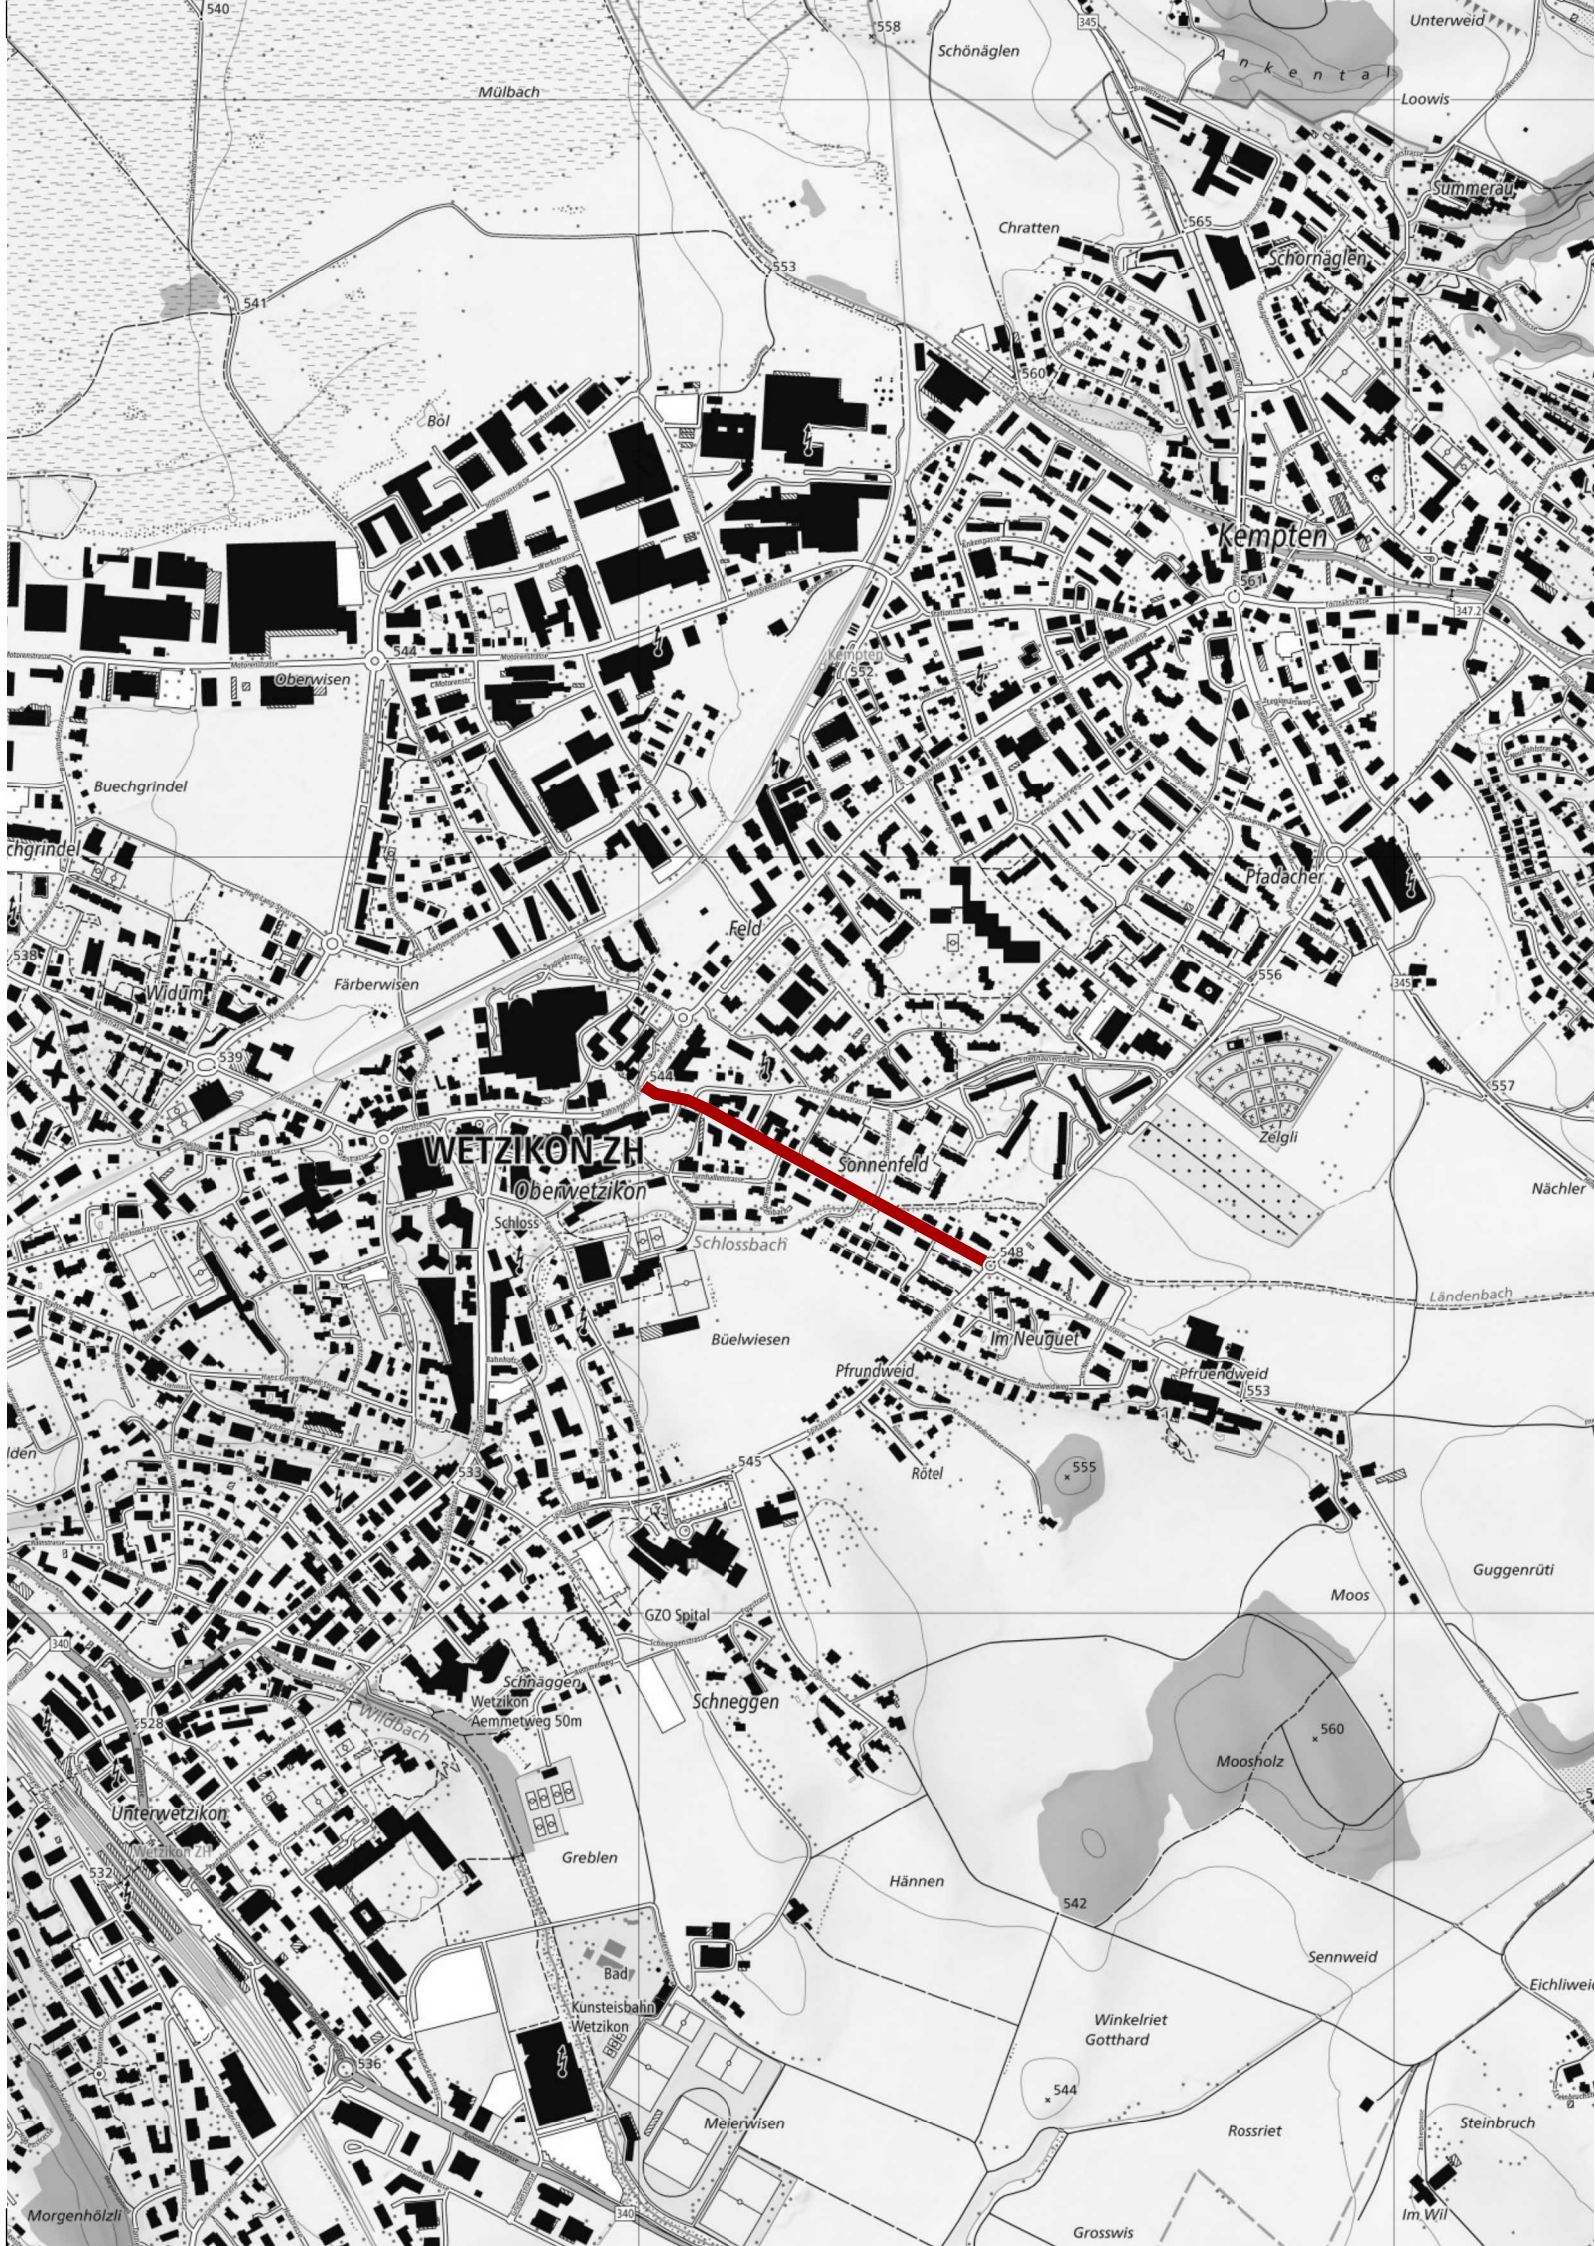

**Übersichtsplan 1 : 10000**

**BUCHMANN**  
PARTNER

BUCHMANN PARTNER AG | Bauingenieure und Planer  
Mitglied SIA/USIC | Weiherallee 11a | 8610 Uster  
Tel. 044 905 80 60 | www.bupa.ch

Proj.	SP	Datum	20.06.2024
Gez.	KL	Rev.	-
Kontr.	FB	Grösse	A3
Plan Nr.	<b>20104 - 201</b>		