

Version	Verfasser			Bemerkungen	Format	Plan Nummer
	Datum	Name	Visum			
0	07.06.19	M. Bolt	mbo		105 x 30	20265.01-03-04
A	27.01.23	M. Bolt	mbo			20265.01-03-04A
B						
C						
D						



**Kanton Zürich  
Baudirektion  
Tiefbauamt**

**Projektieren und Realisieren**

Bearbeitungsstufe: **Bauprojekt**

Gemeinde: **121 Wetzikon**

Strasse: **724 Bahnhofstrasse**

Strecke: **Unterwetzikon**

km / Bauwerk: **13.350 - 13.450**

Vorhaben: **BHST Wildbach mit Fussgängerinsel**



**Situation 1:200**


Projekt Nummer: **84S-81295**

**Projektverfasser**

**GEOINFRA**  
INGENIEURE - GEOMETER - PLANER

Geoinfra Ingenieure AG  
Bahnhofstrasse 16 - 8620 Wetzikon  
044 933 65 65 - wetzikon@geoinfra.ch  
www.geoinfra.ch

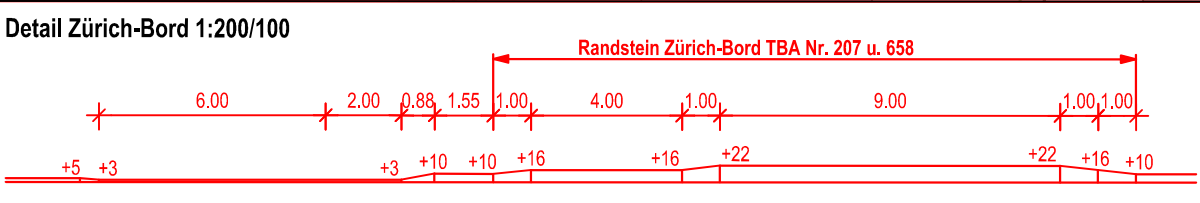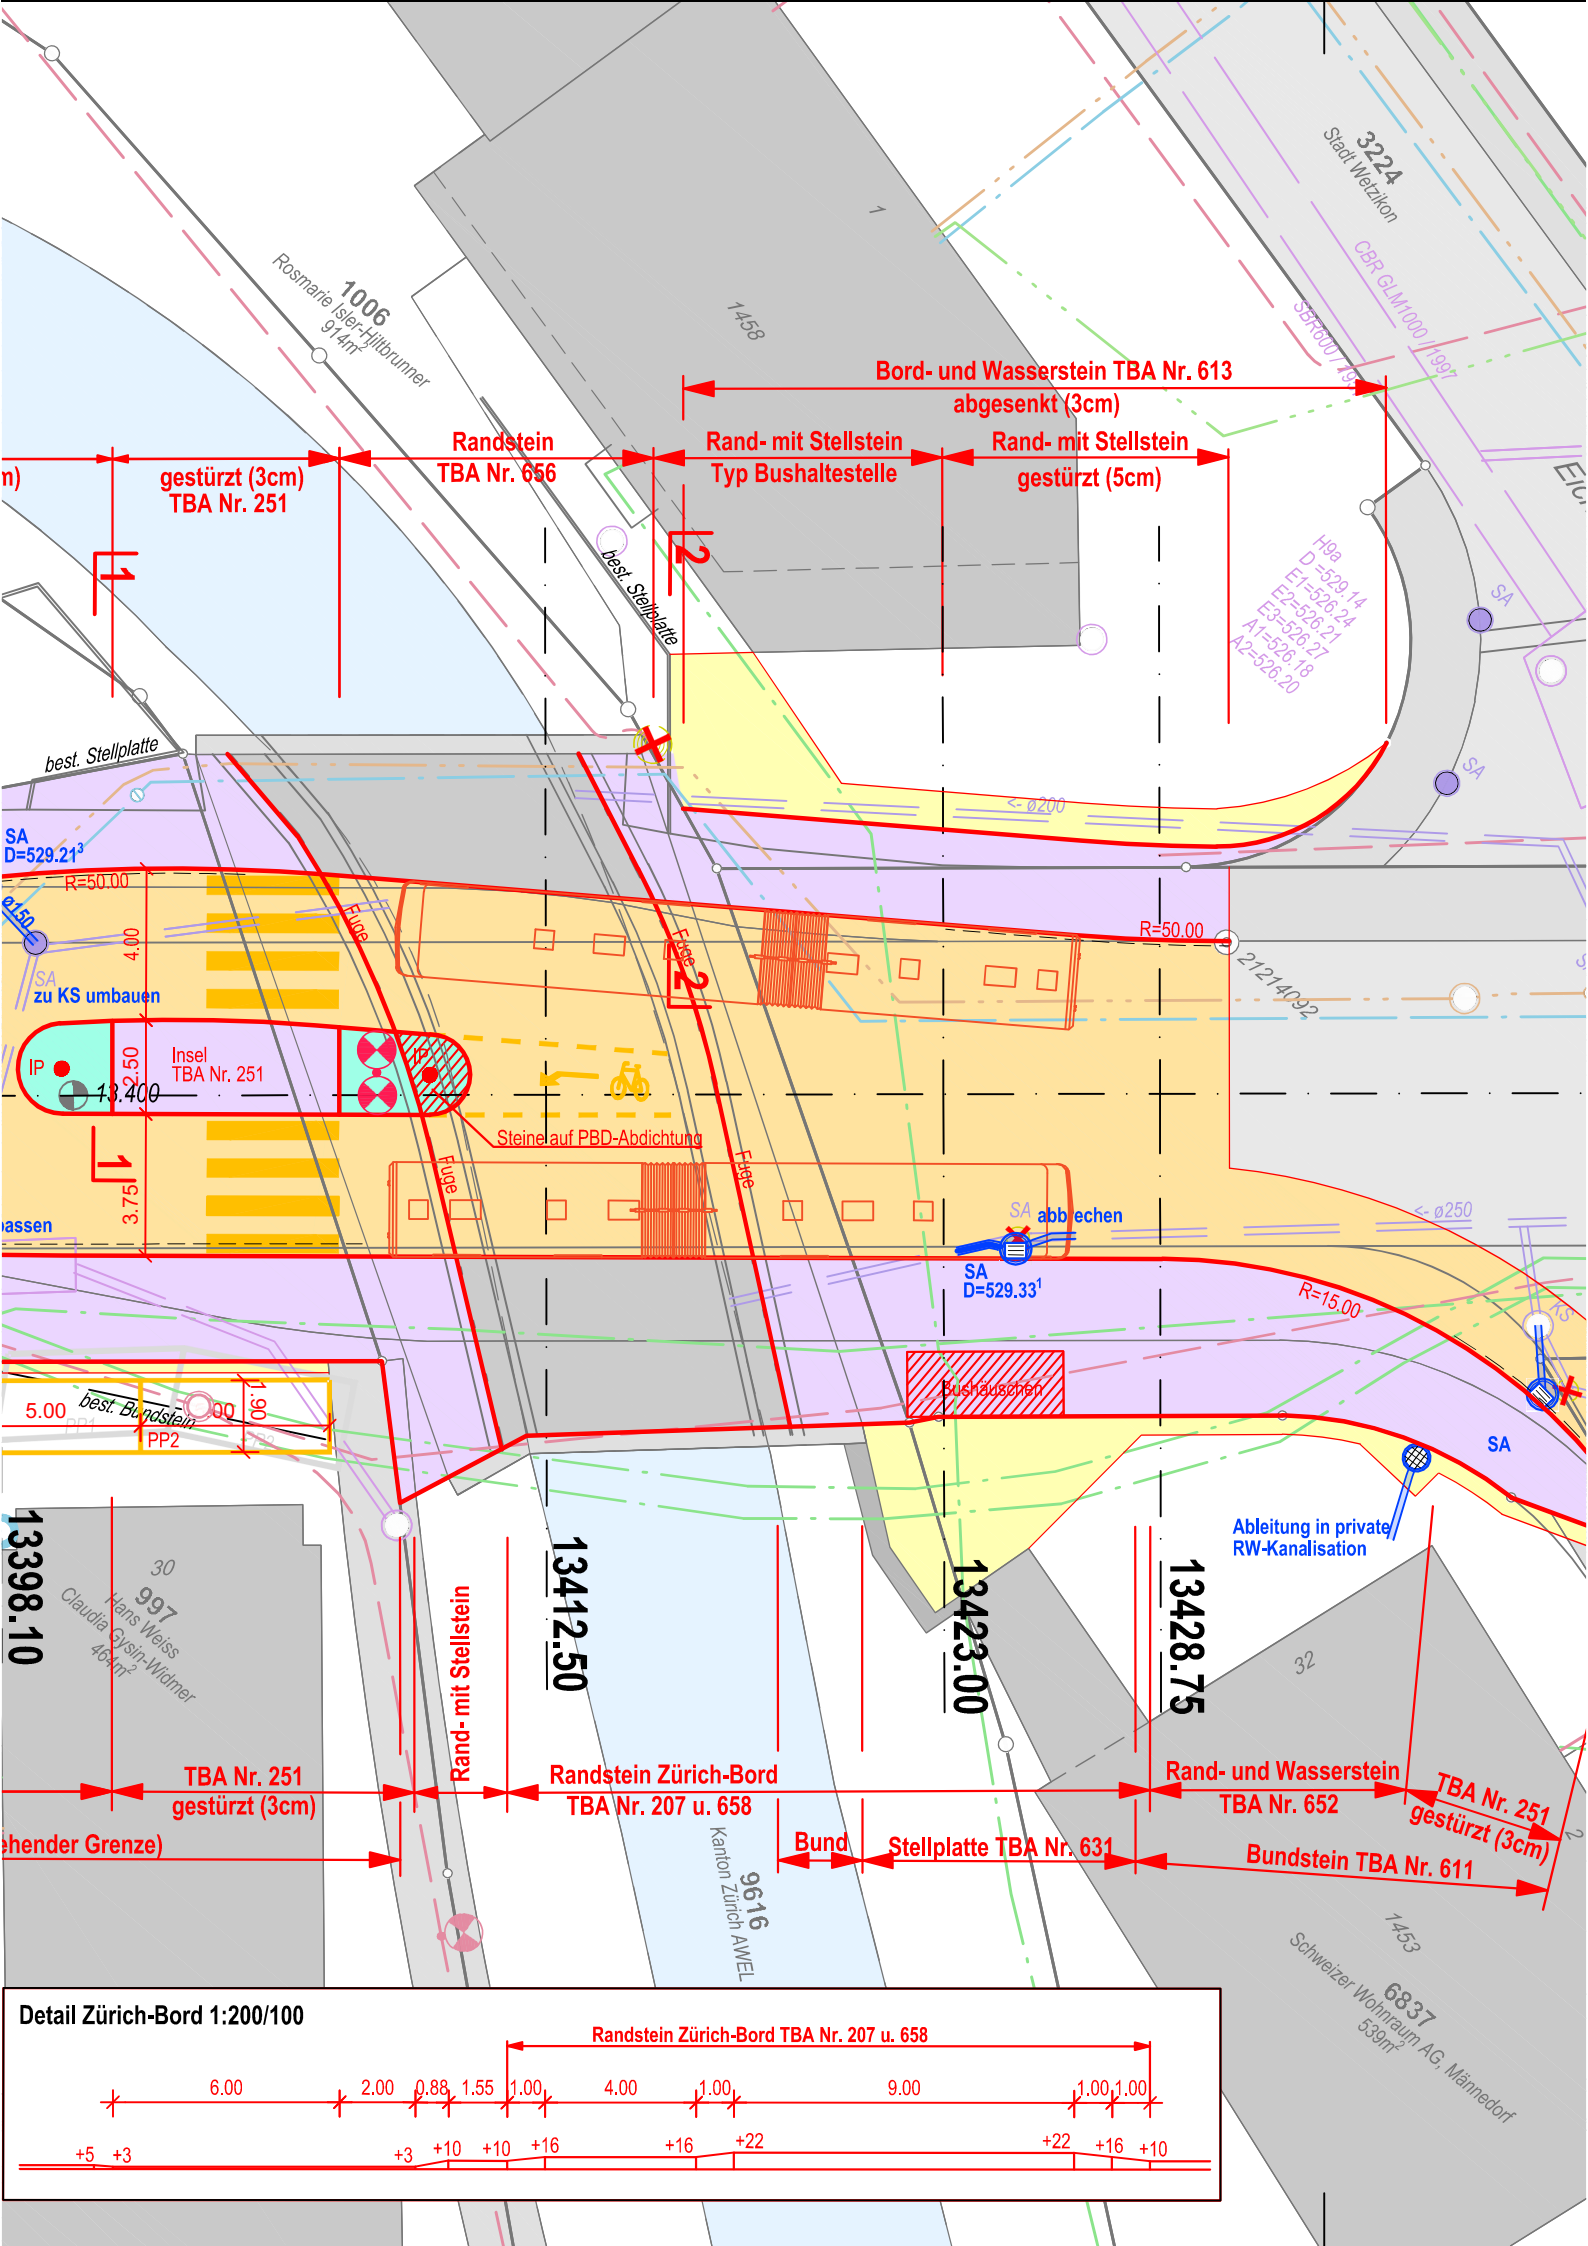

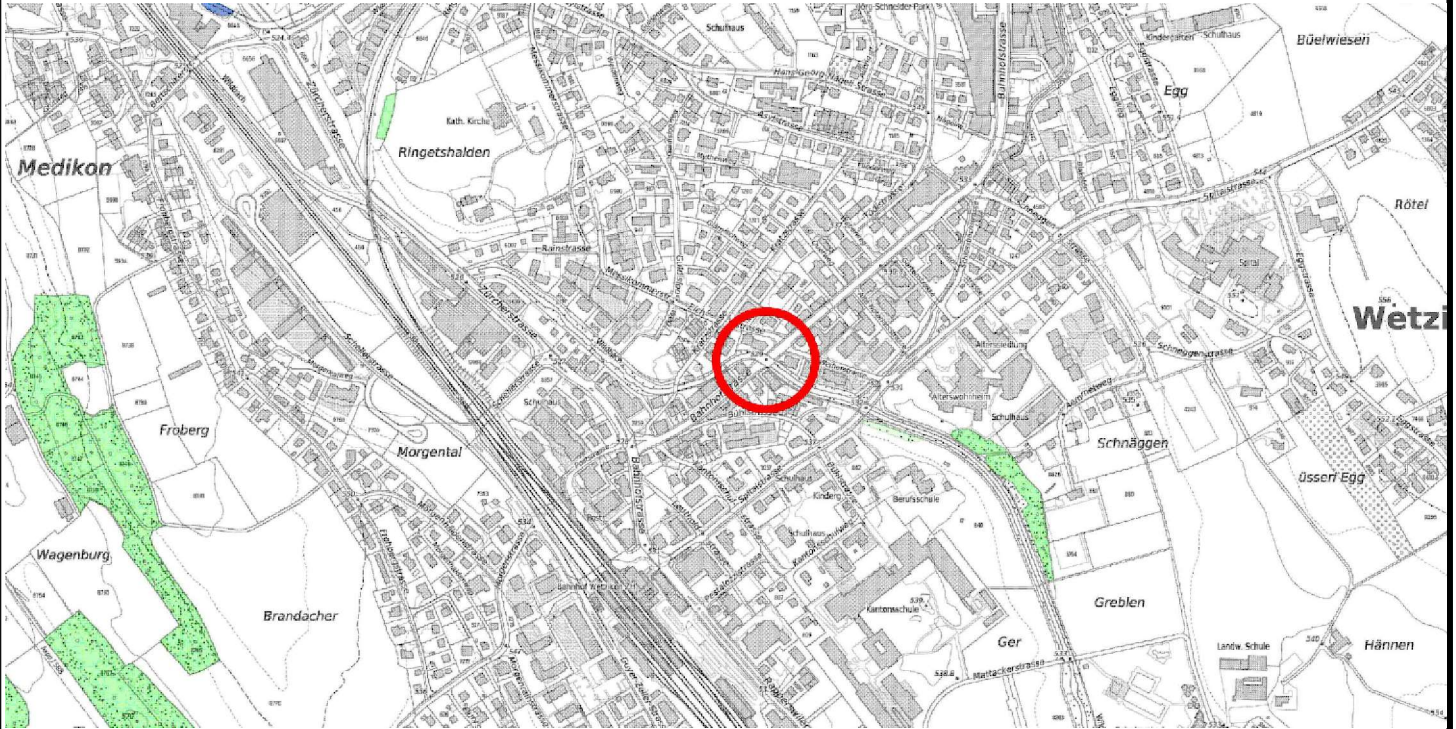

Version	Verfasser			Bemerkungen	Format	Plan Nummer
	Datum	Name	Visum			
0	07.06.19	M. Bolt	mbo		147 x 30	20265.01-03-05
A	27.01.23	M. Bolt	mbo			20265.01-03-05A
B						
C						
D						



**Kanton Zürich  
Baudirektion  
Tiefbauamt**

**Projektieren und Realisieren**

Bearbeitungsstufe: **Bauprojekt**

Gemeinde: **121 Wetzikon**

Strasse: **724 Bahnhofstrasse**

Strecke: **Unterwetzikon**

km / Bauwerk: **13.350 - 13.450**

Vorhaben: **BHST Wildbach mit Fussgängerinsel**


**Querprofile 1:50**

Projekt Nummer: **84S-81295**

**Projektverfasser**


**GEOINFRA**  
INGENIEURE - GEOMETER - PLANER

Geoinfra Ingenieure AG  
Bahnhofstrasse 16 - 8620 Wetzikon  
044 933 65 65 - wetzikon@geoinfra.ch  
www.geoinfra.ch

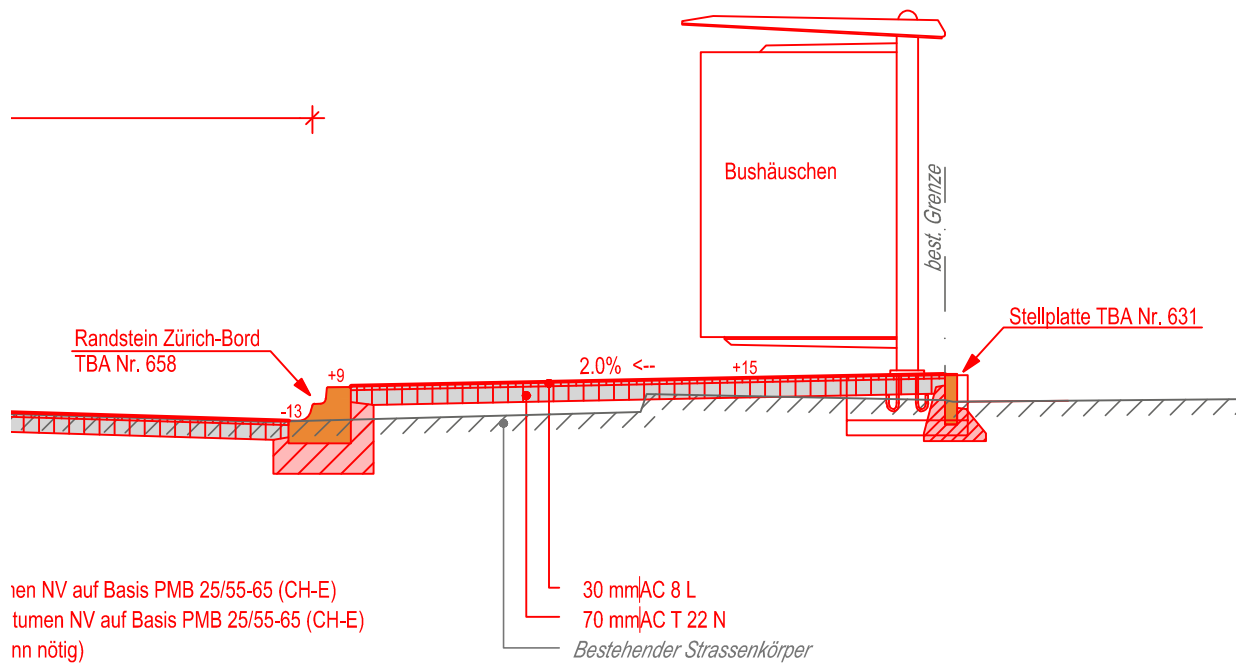

1en NV auf Basis PMB 25/55-65 (CH-E)  
 tumen NV auf Basis PMB 25/55-65 (CH-E)  
 nn nötig)

30 mm AC 8 L  
 70 mm AC T 22 N  
 Bestehender Strassenkörper

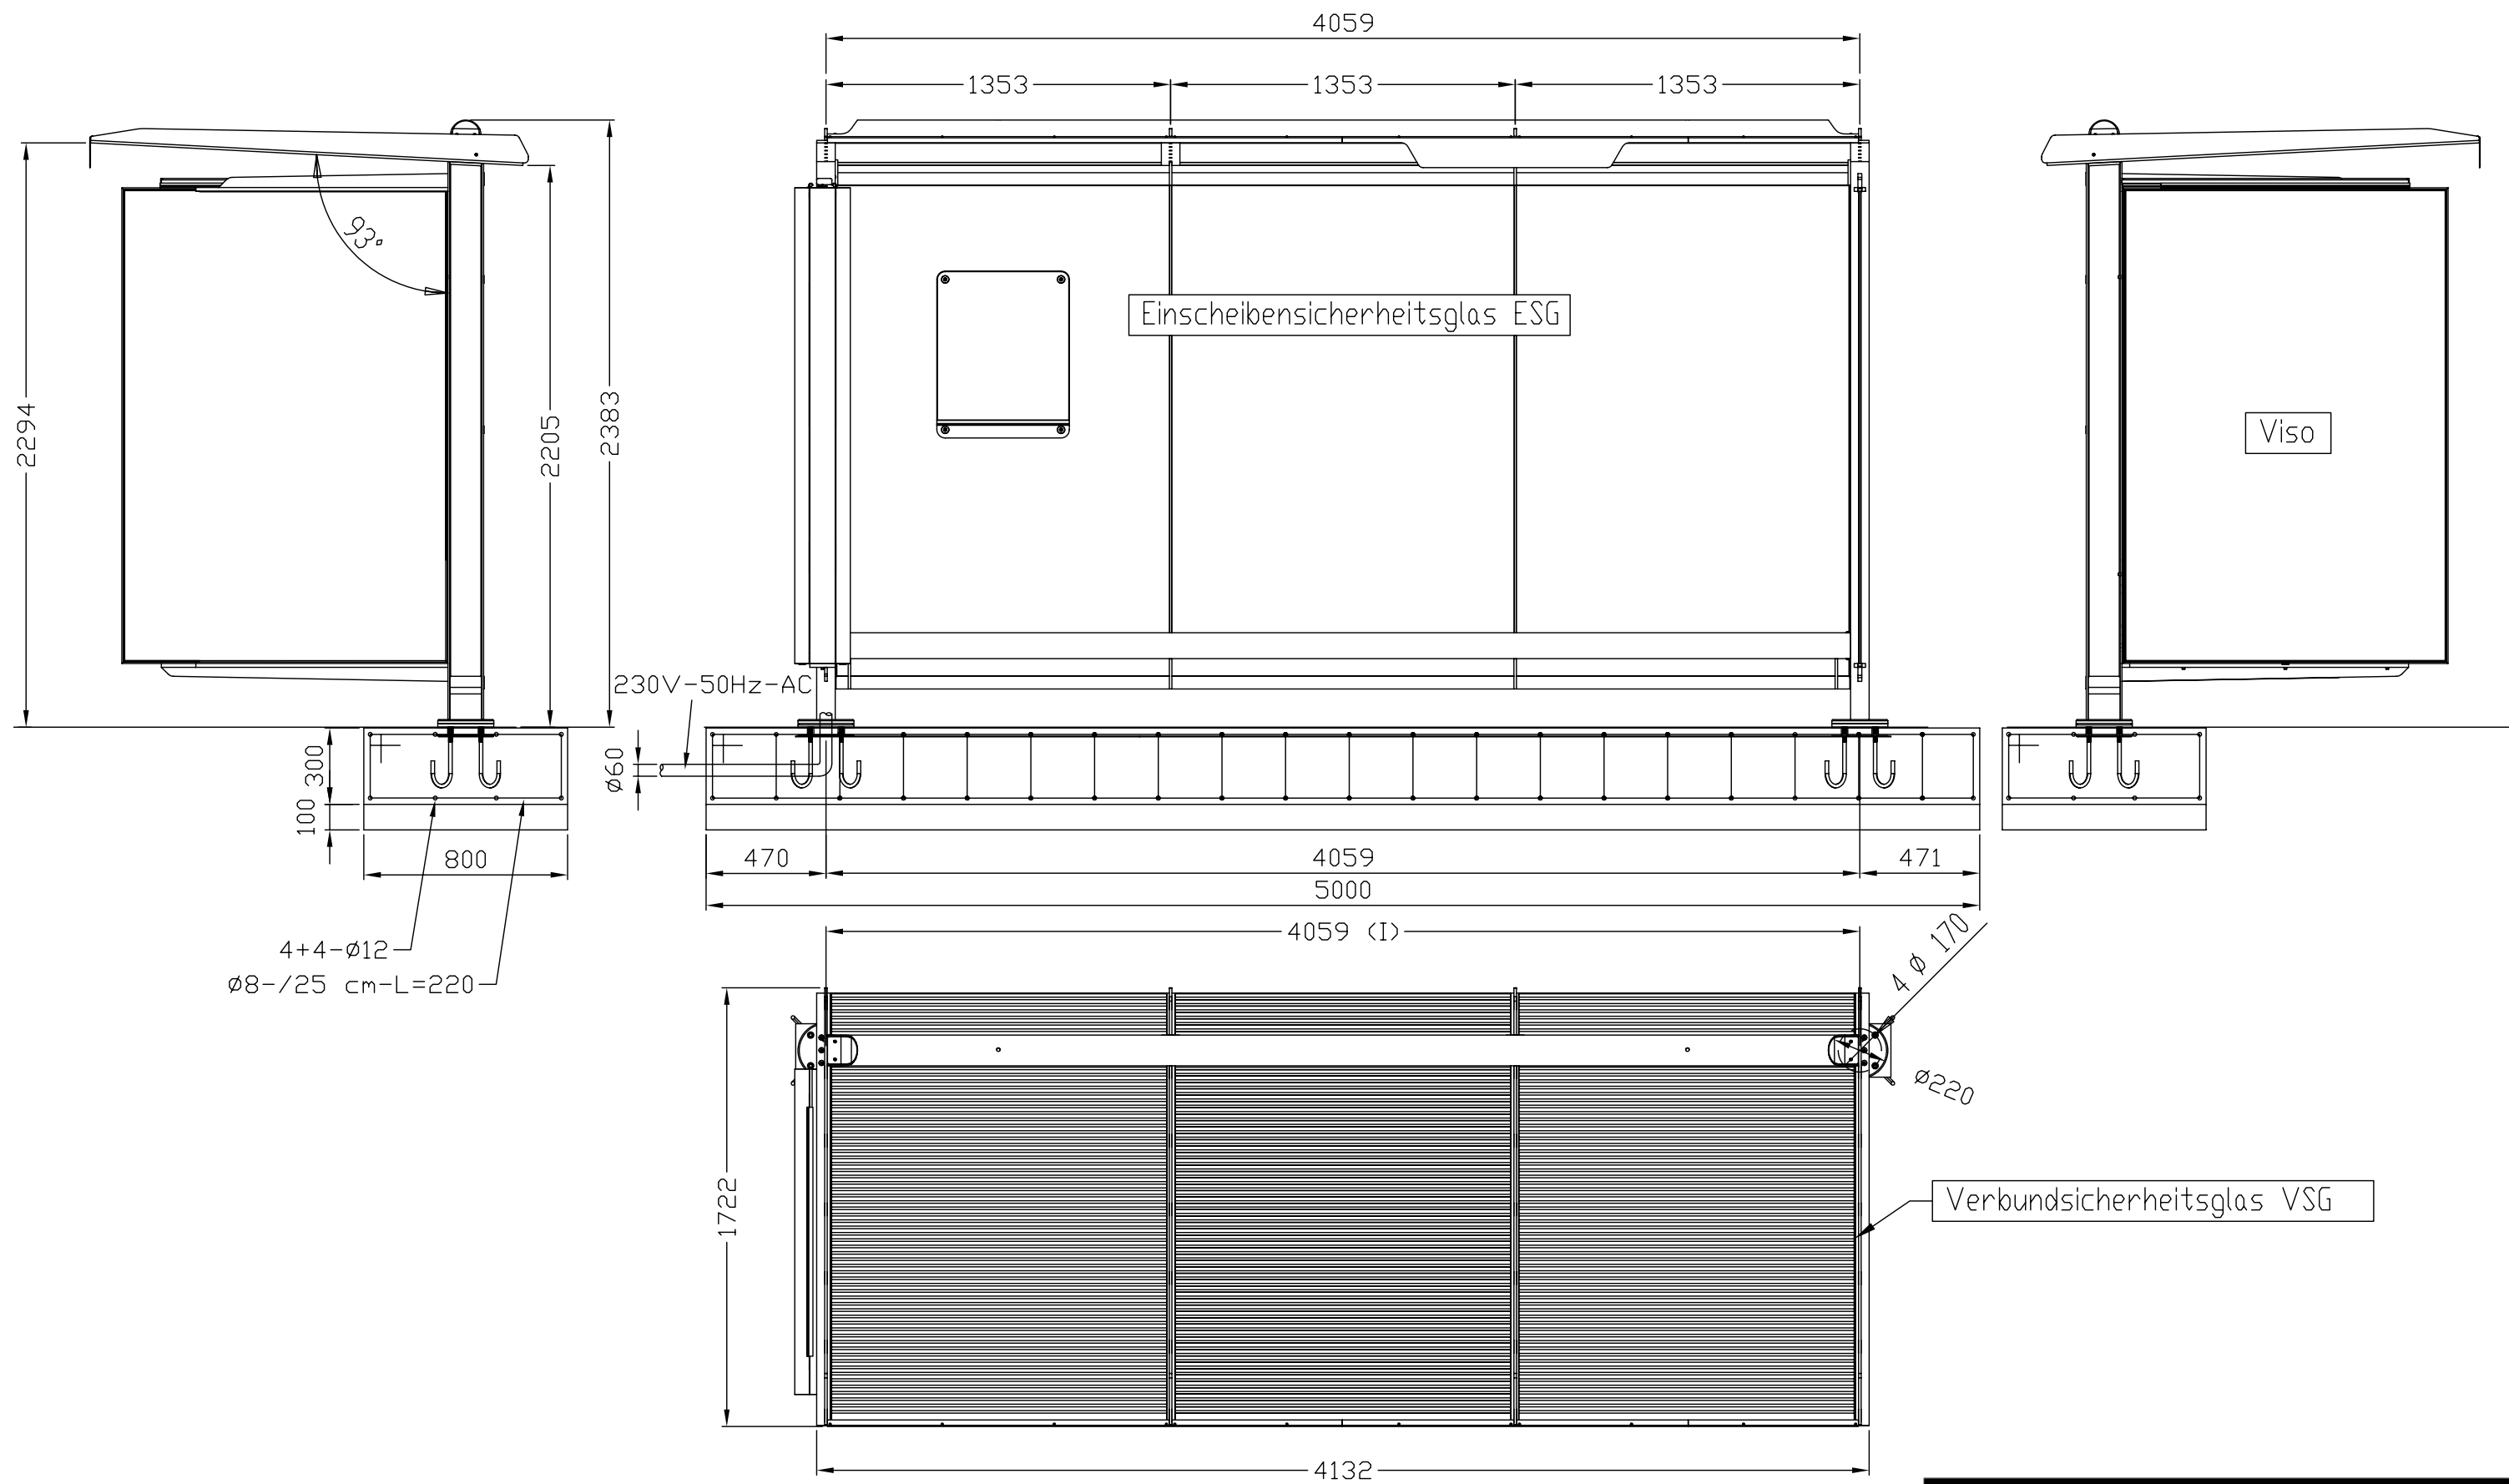

**A Z**  
**sa**  
 via Industrie CH-6930 BEDANO/LUGANO  
 tel. 091.945.41.14 fax 091.930.91.90  
 www.az-sa.ch info@az-sa.ch