


Legende

- Neubau Feldweg
- Böschung Damm
- Böschung Einschnitt
- Bankett
- Rückbau Strandweg
- Zonengrenze Natur- und Landschaftsschutz
- Zonengrenze Fruchtfolgeflächen (FFF)
- Gemeindegrenze
- Moorfläche
- übrige bestockte Fläche
- Archäologische Sondierungen

Kiesgemisch 0/22: Strassenkies gebrochen, bindig 7.0 cm
 min. 40.0 cm
 Kiesgemisch 0/45: Grösstkorn 63mm (OC 85)
 Erforderlicher ME-Wert auf Planum 5-10 MN/m²
 Erforderlicher ME-Wert auf Planie 60-80 MN/m²

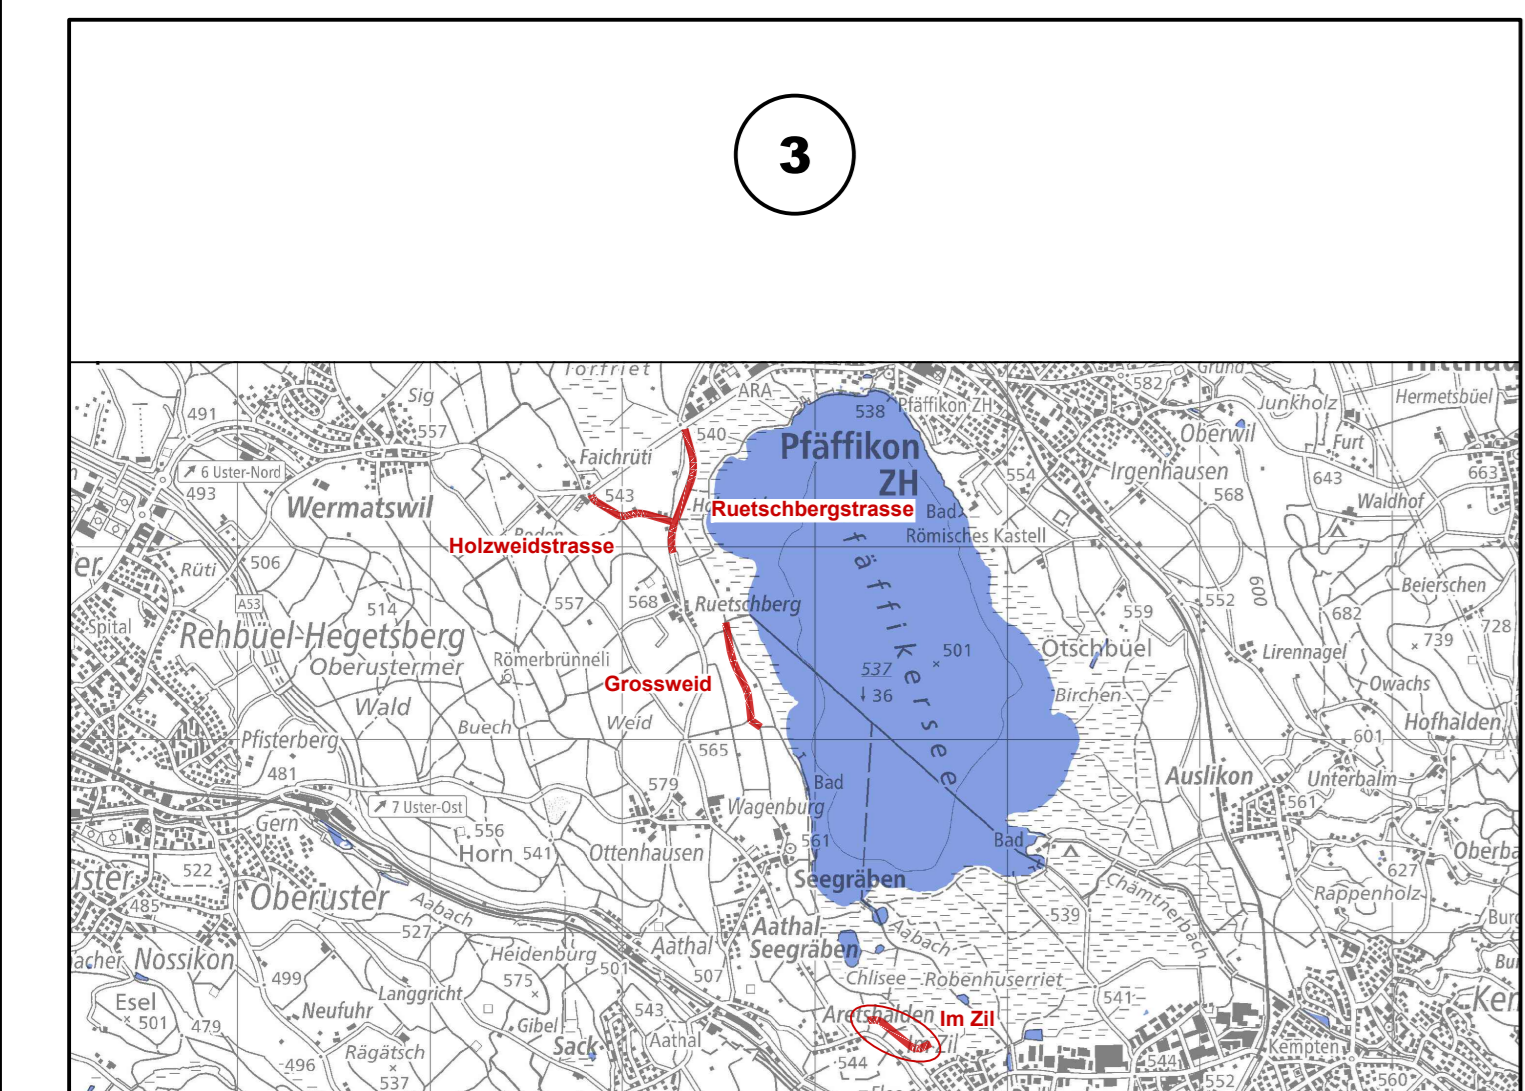

Version	Datum	Verfasser	Name	Visum	Bemerkungen	Format	Plan Nummer
0	09.02.24	las	mab		Planauflage LwG §97	45 / 126	22.19-101
A							
B							
C							
D							

Kanton Zürich
Baudirektion
Tiefbauamt

Projektieren und Realisieren

Unterhaltsgenossenschaft Seegraben

Projektverfasser
INSTRAG
 BAUINGENIEURE AG

INSTRAG Bauingenieure AG
 Gschwaderstrasse 37 · 8610 Uster
 +41 44 244 80 70 · info@instrag.ch

Bearbeitungsstufe: Bauprojekt

Gemeinde: **Seegraben, Wetzikon**
 Strasse: **Feldweg Im Zil / Strandweg**
 Strecke: **Schüracher bis Strandweg**
 km / Bauwerk: -
 Vorhaben: **Verbesserung Erschliessung, Neubau Feldweg**

Situation 1:500

Im Zil

Projekt Nummer: **845-82111**

