


# Situation 1:500


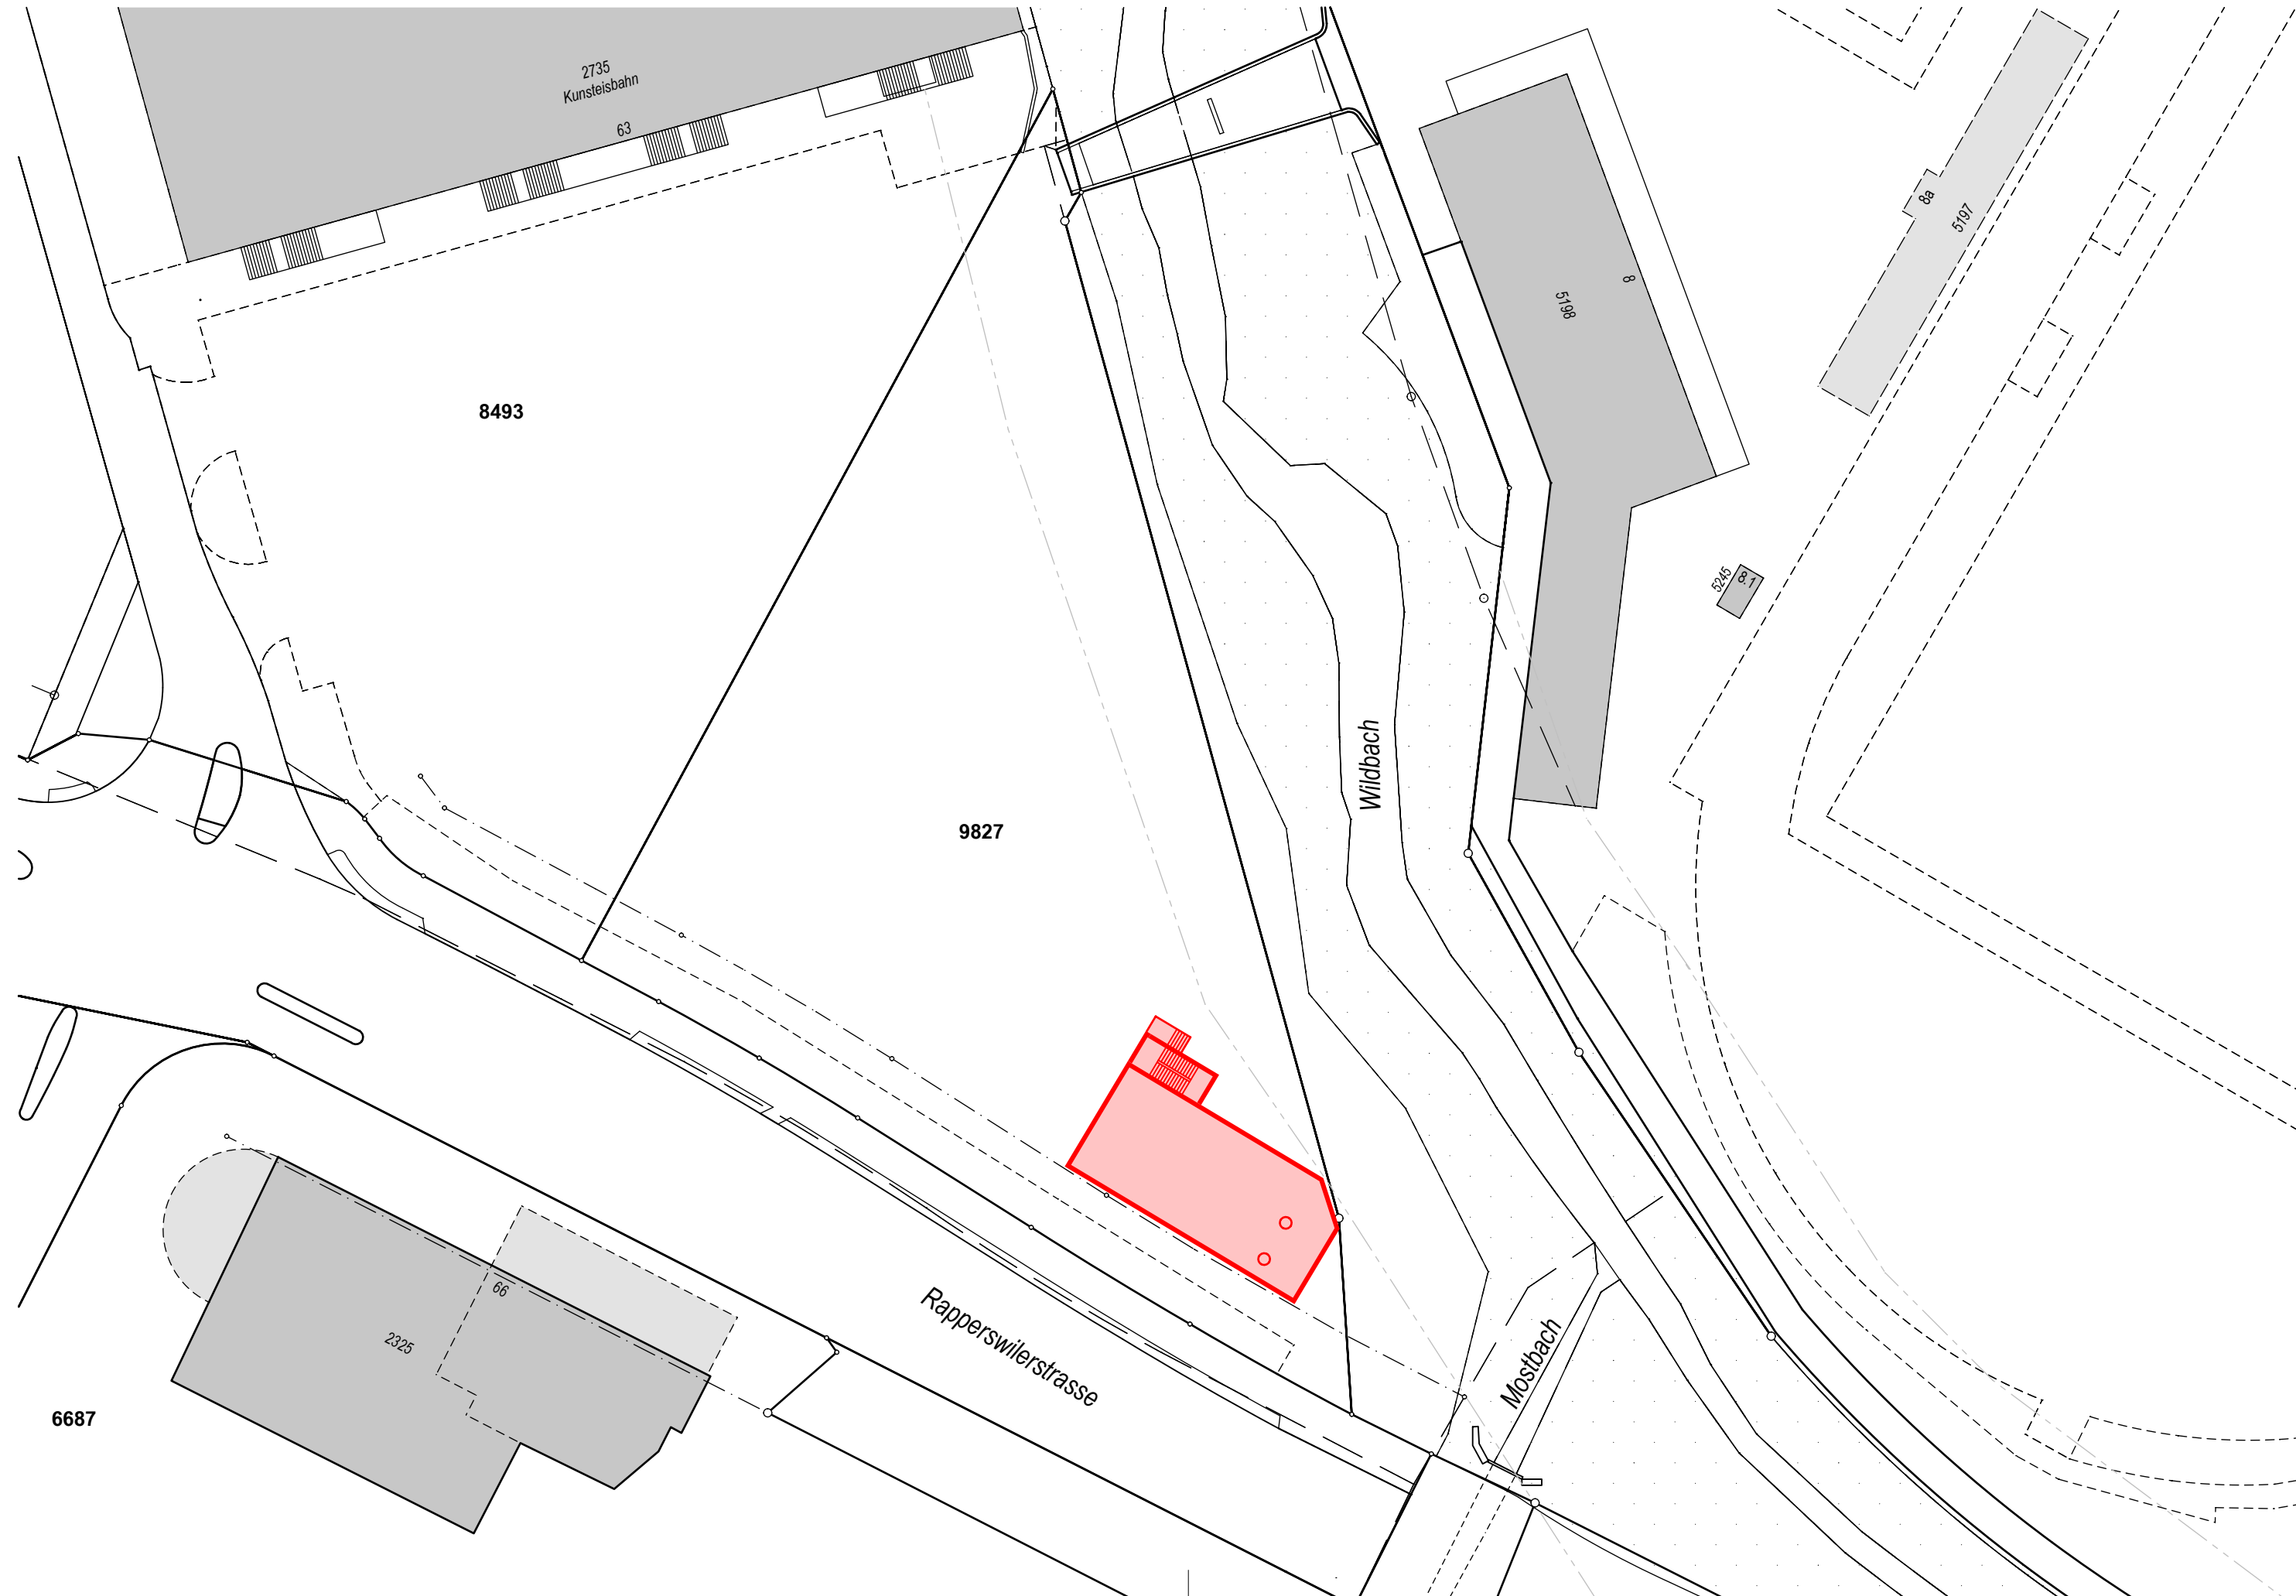


- Neubau
- Abbruch
- Bestehend

.....  
Wetzikon, den

.....  
Gesuchsteller/ Grundeigentümer


.....  
Projektverfasser

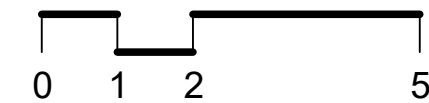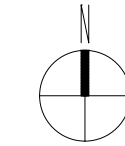

**energie360°**

EV Wetzikon 8620 Wetzikon	Plan Nr.	<b>16</b>
	Projekt Nr.	<b>1.23.720</b>
Baueingabe <b>Situationsplan</b>	Gezeichnet:	Freigabe:
	Dat.	Dat.
	Vis.	Vis.
	Rev.	Rev.
	Rev.	Rev.
Weststrasse 182, Postfach, 8036 Zürich 043 268 60 70 / zuerich@caprez-ing.ch www.caprez-ing.ch		Format
		30 x 63


Grundriss UG 1:100

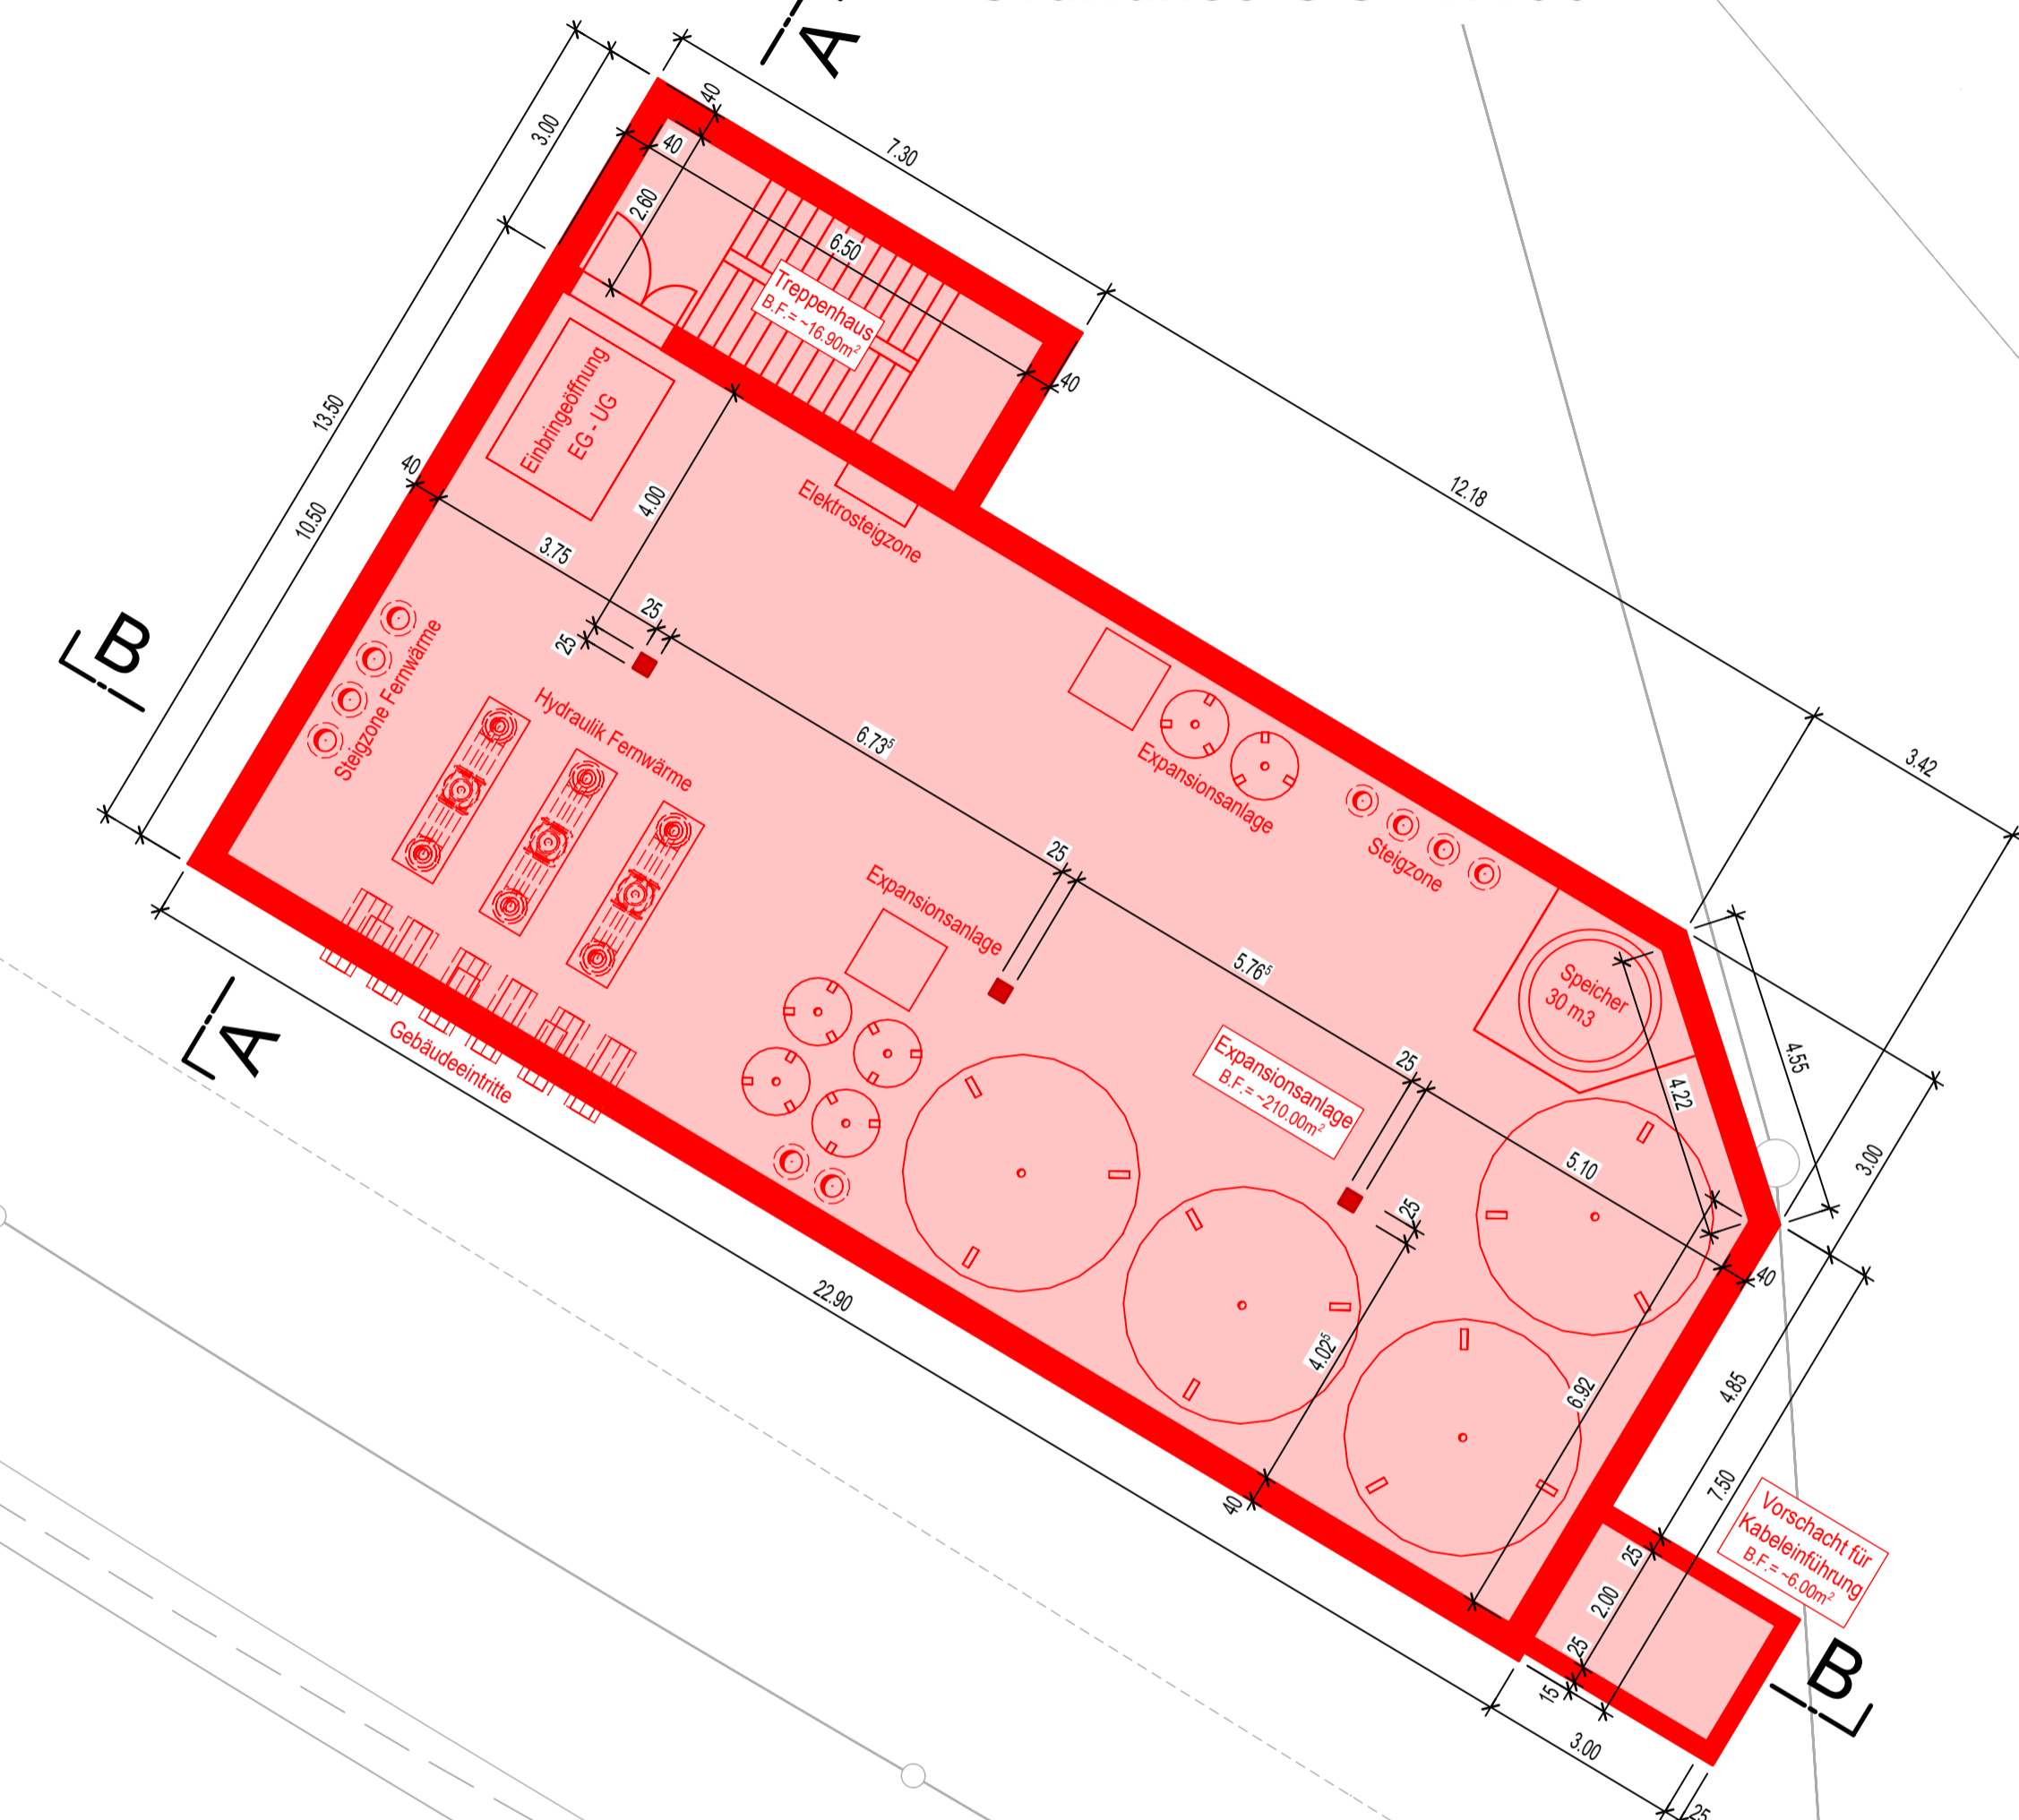

Grundriss EG 1:100



Grundriss OG 1:100

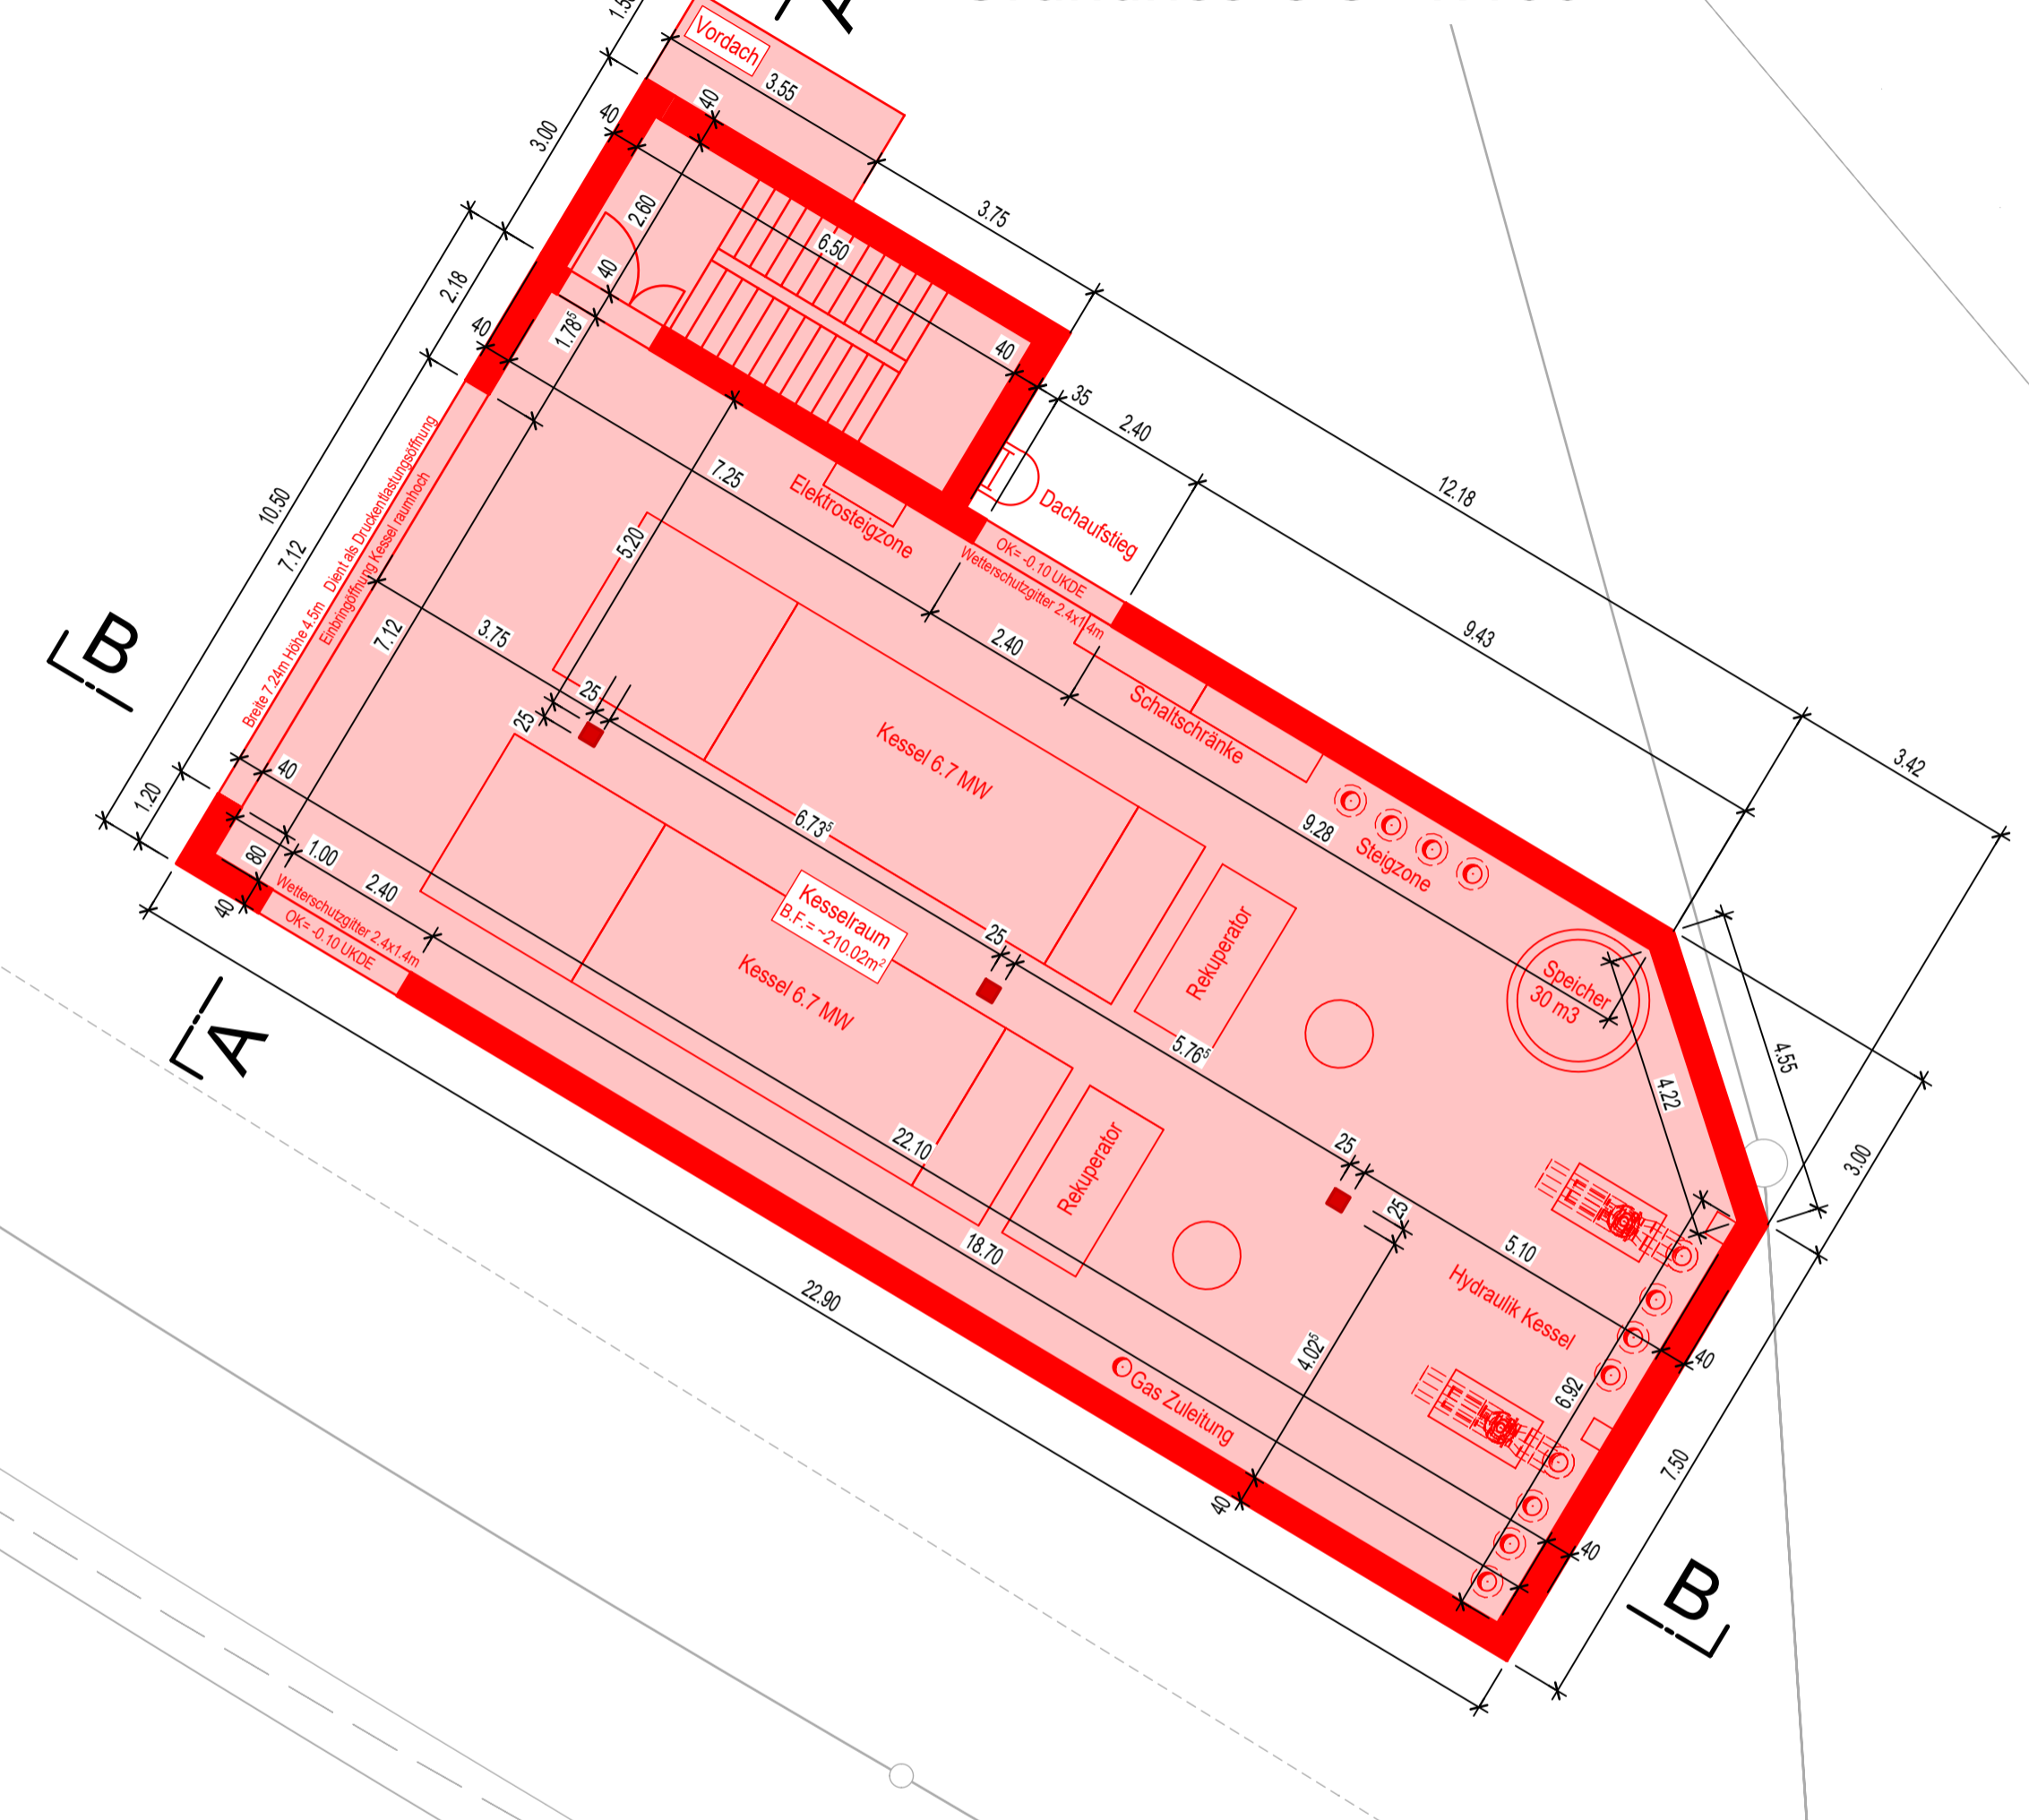


■ Neubau  
■ Abbruch  
■ Bestehend

Wetzikon, den .....

Gesuchsteller/ Grundeigentümer .....

Projektverfasser .....

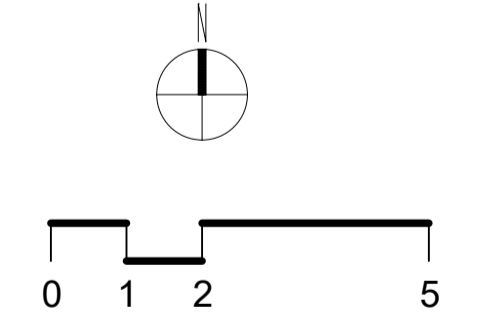


**energie360°**

EV Wetzikon 8620 Wetzikon		Plan Nr. <b>11</b>
Baubewilligung Grundrisse		Projekt Nr. <b>1.23.720</b>
Gezeichnet:	Freigabe:	
24.24 DB		
Rev.		
Rev.		
Rev.		
Rev.		
Format		46 x 63




Weststrasse 192, Postfach, 80198 Zürich  
043 268 60 70 / zuerich@caprez-ing.ch  
www.caprez-ing.ch


Westfassade 1:100

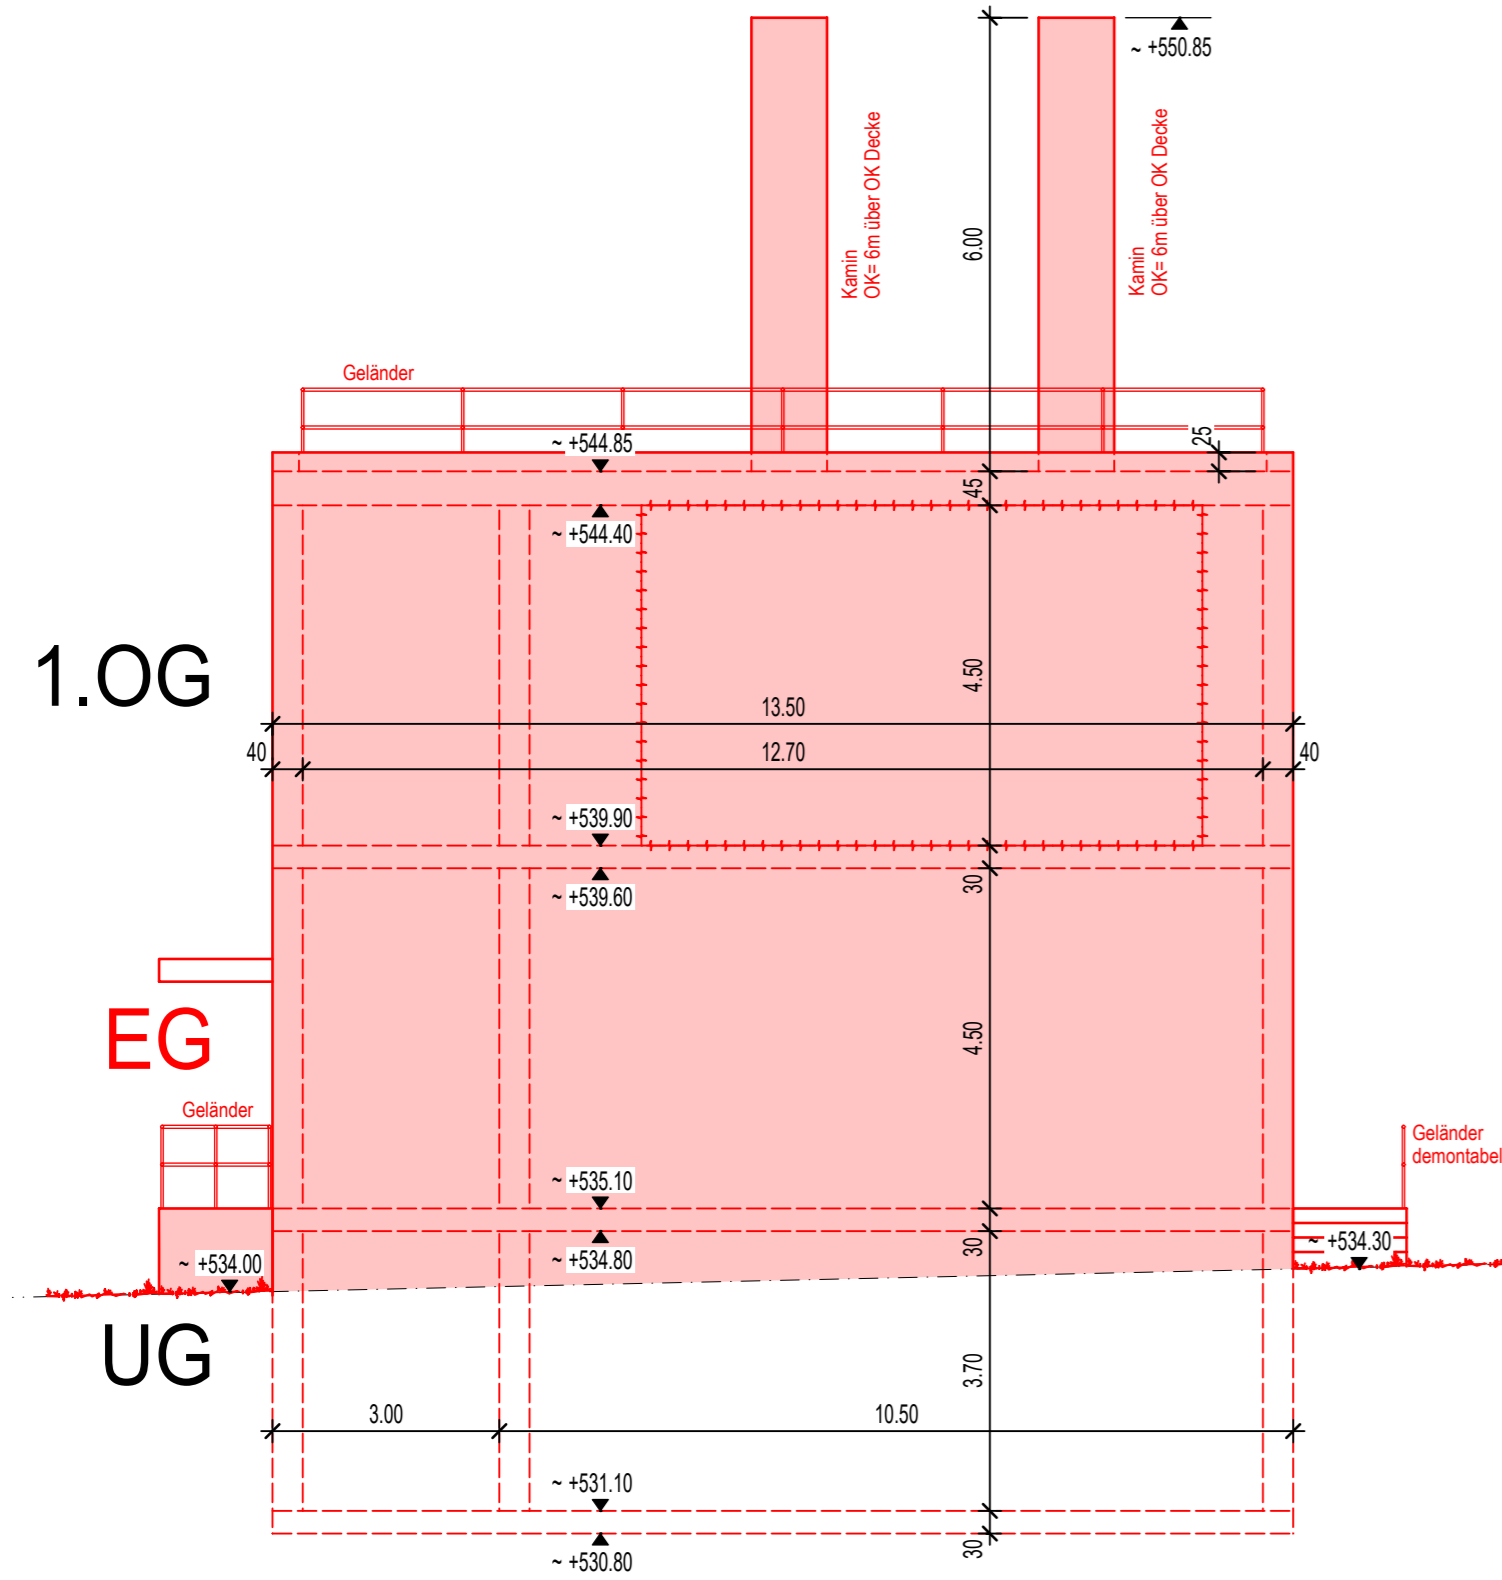


Nordfassade 1:100

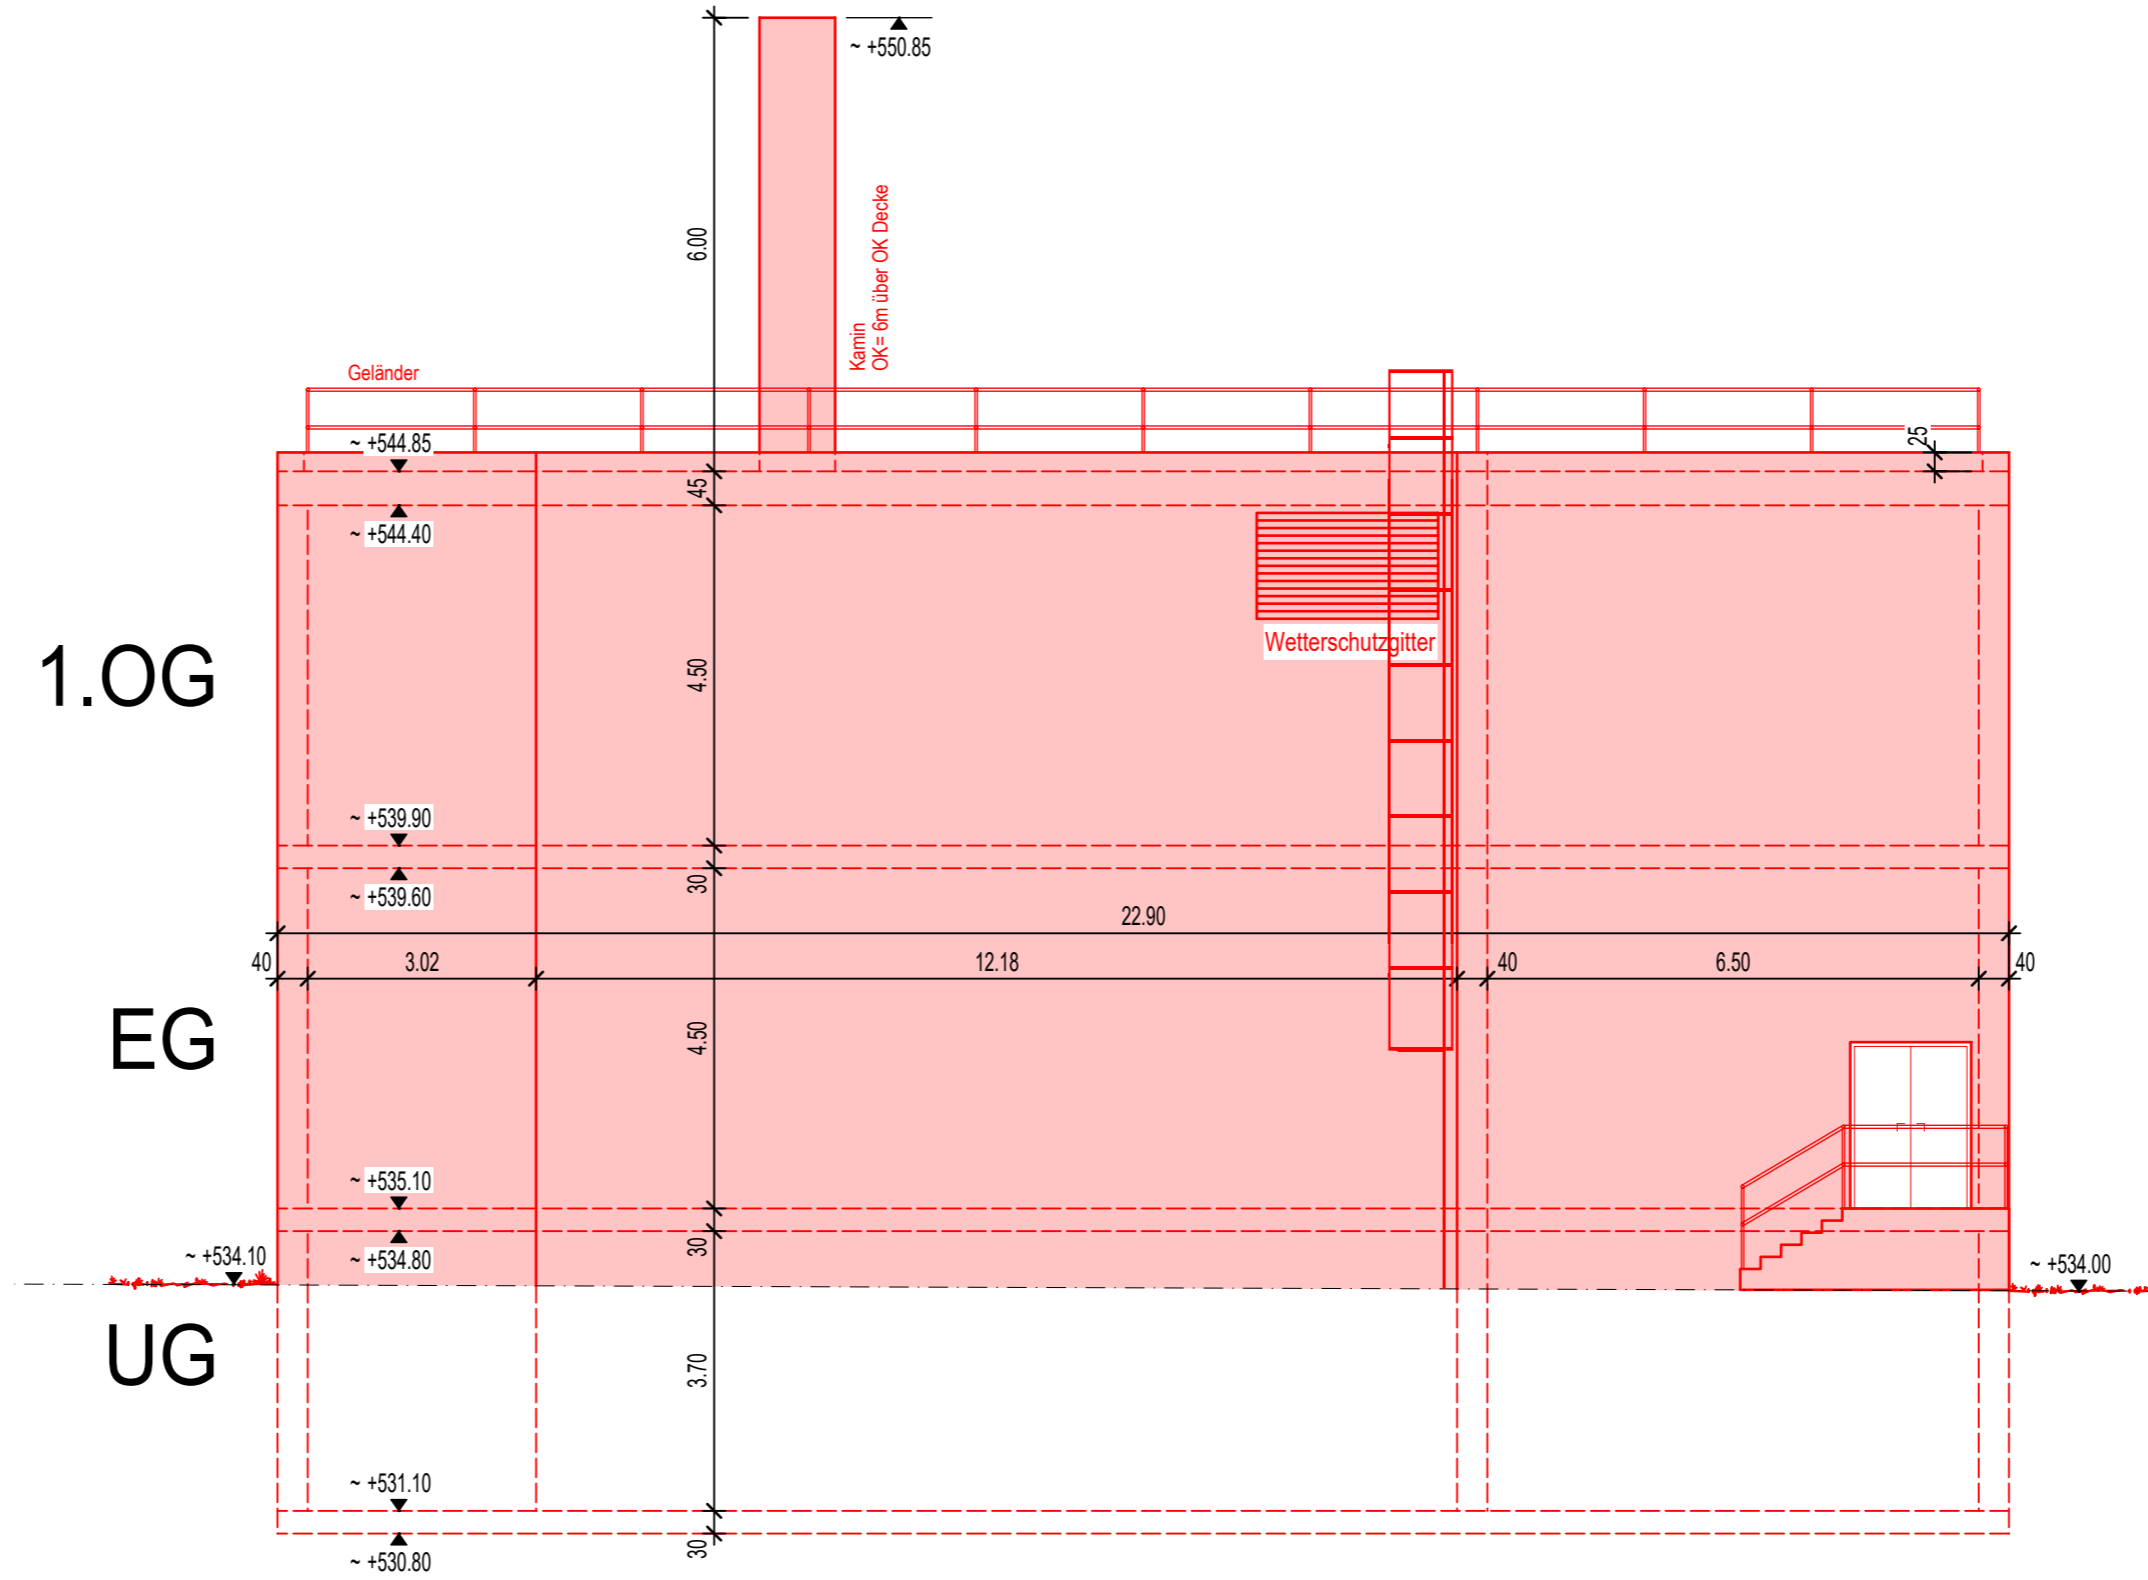

Ostfassade 1:100

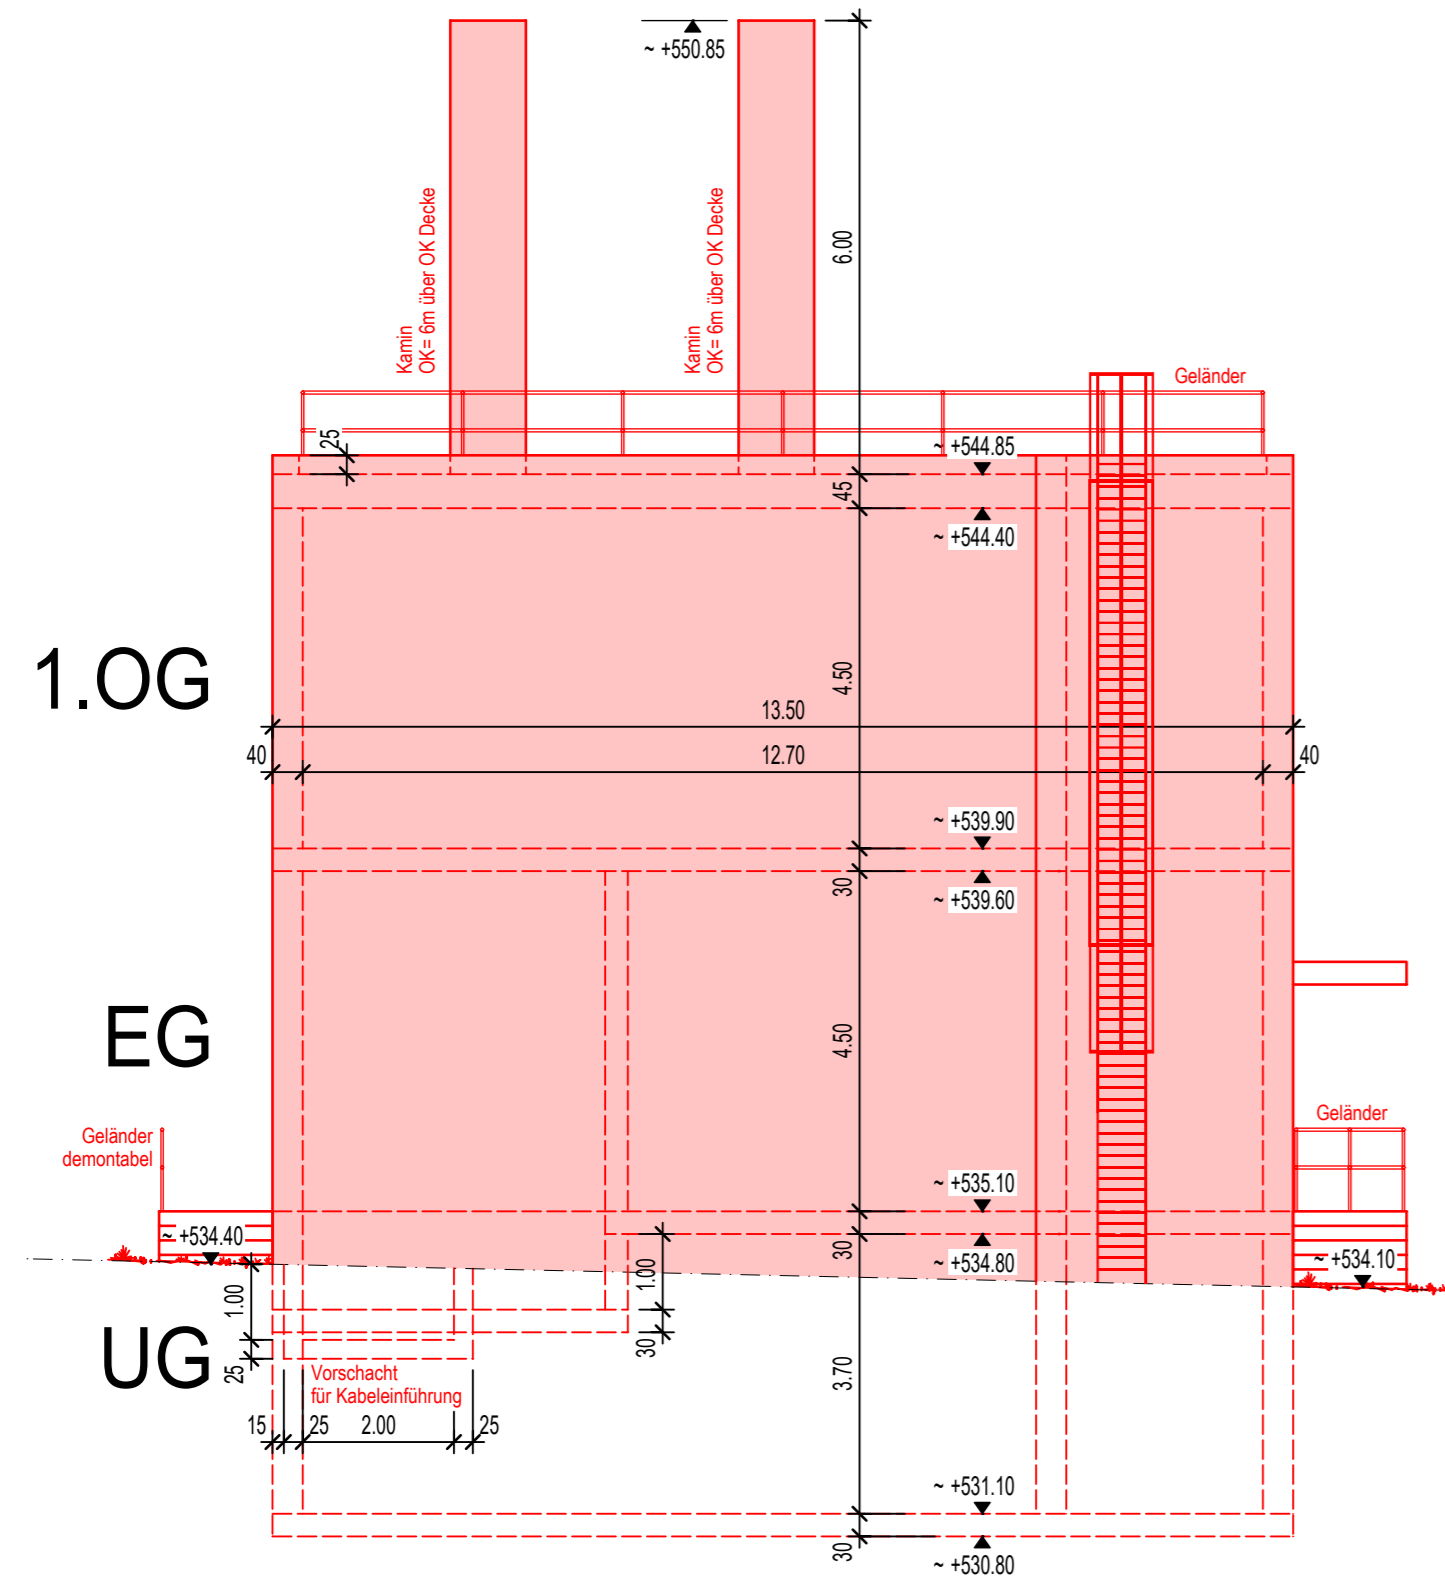


Südfassade 1:100

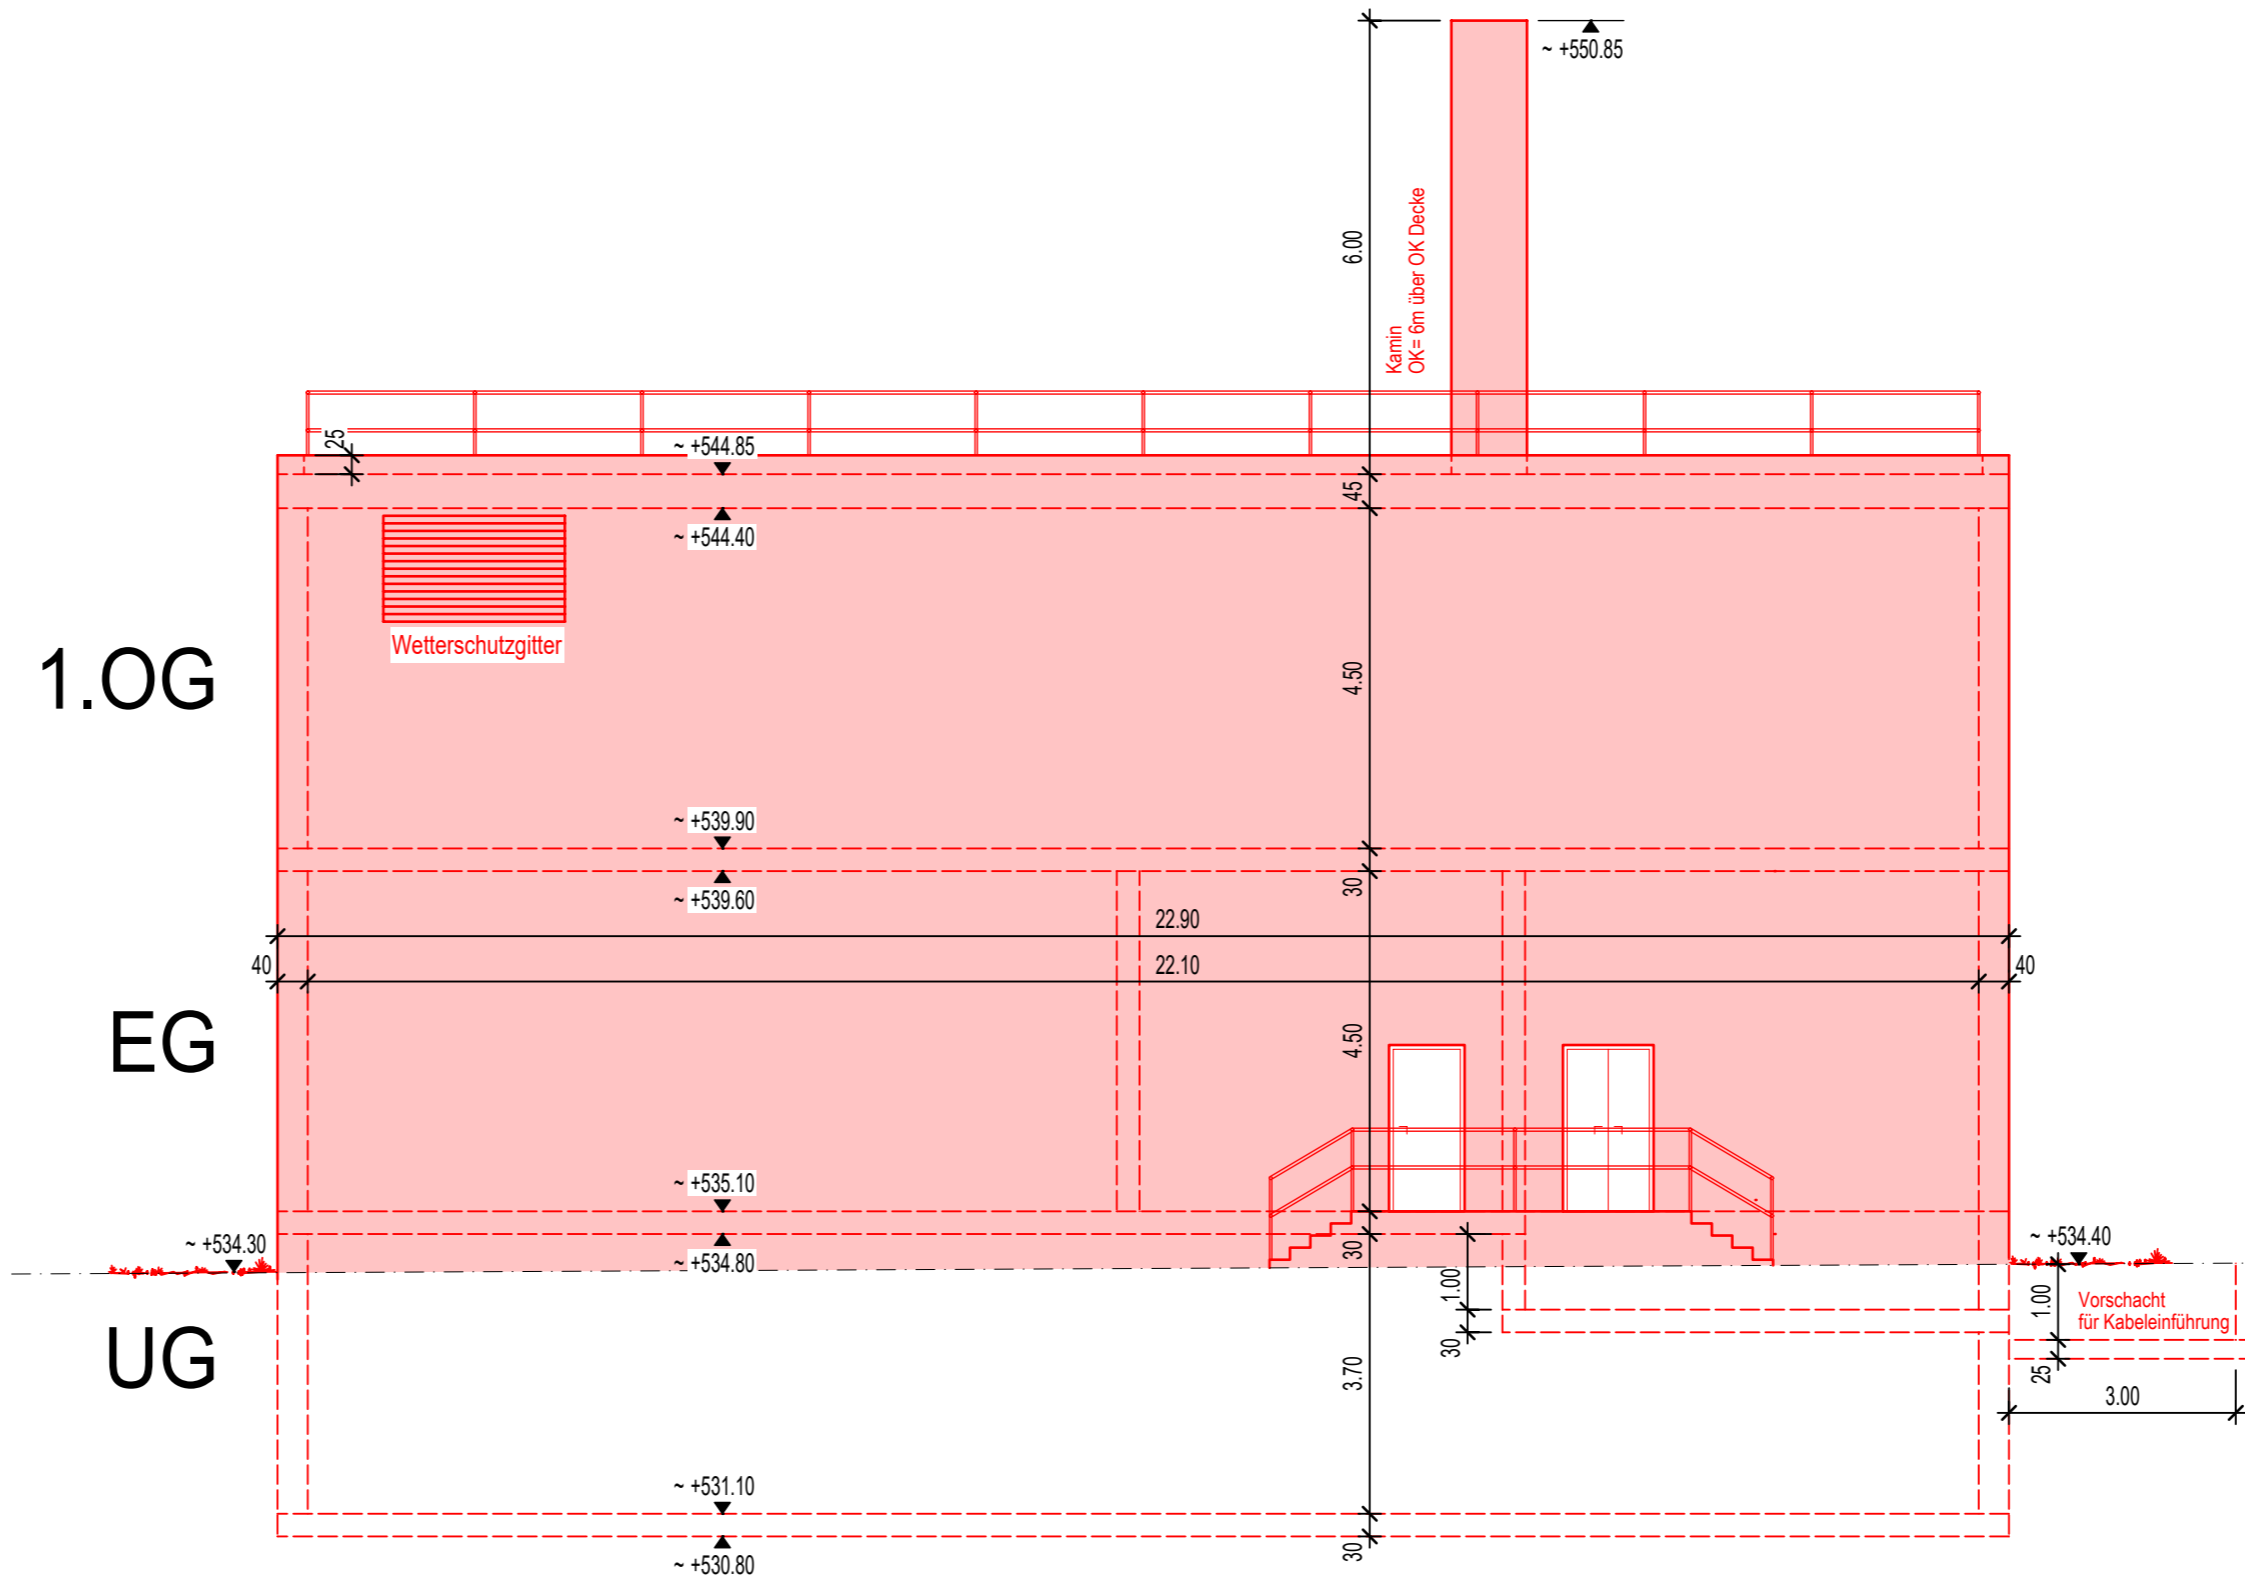

■ Neubau  
■ Abbruch  
■ Bestehend

.....  
 Wetzikon, den  
 .....  
 Gesuchsteller/ Grundeigentümer  
 .....  
 Projektverfasser

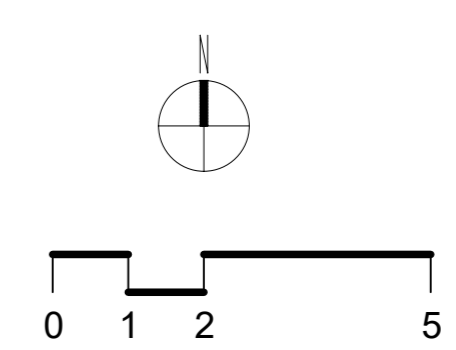


**energie360°**


EV Wetzikon		Plan Nr. 13	
8620 Wetzikon		Projekt Nr. 1.23.720	
Baubewilligung		Gezeichnet: Freigabe:	
		Rev.	Rev.
Ansichten		24.4.24	DB
		Rev.	Rev.
		Weststrasse 182, Postfach, 8036 Zürich 043 268 60 70 / zuerich@caprez-ing.ch www.caprez-ing.ch	
Format		60 x 84	

■ Neubau  
■ Abbruch  
■ Bestehend



Schnitt A-A 1:100

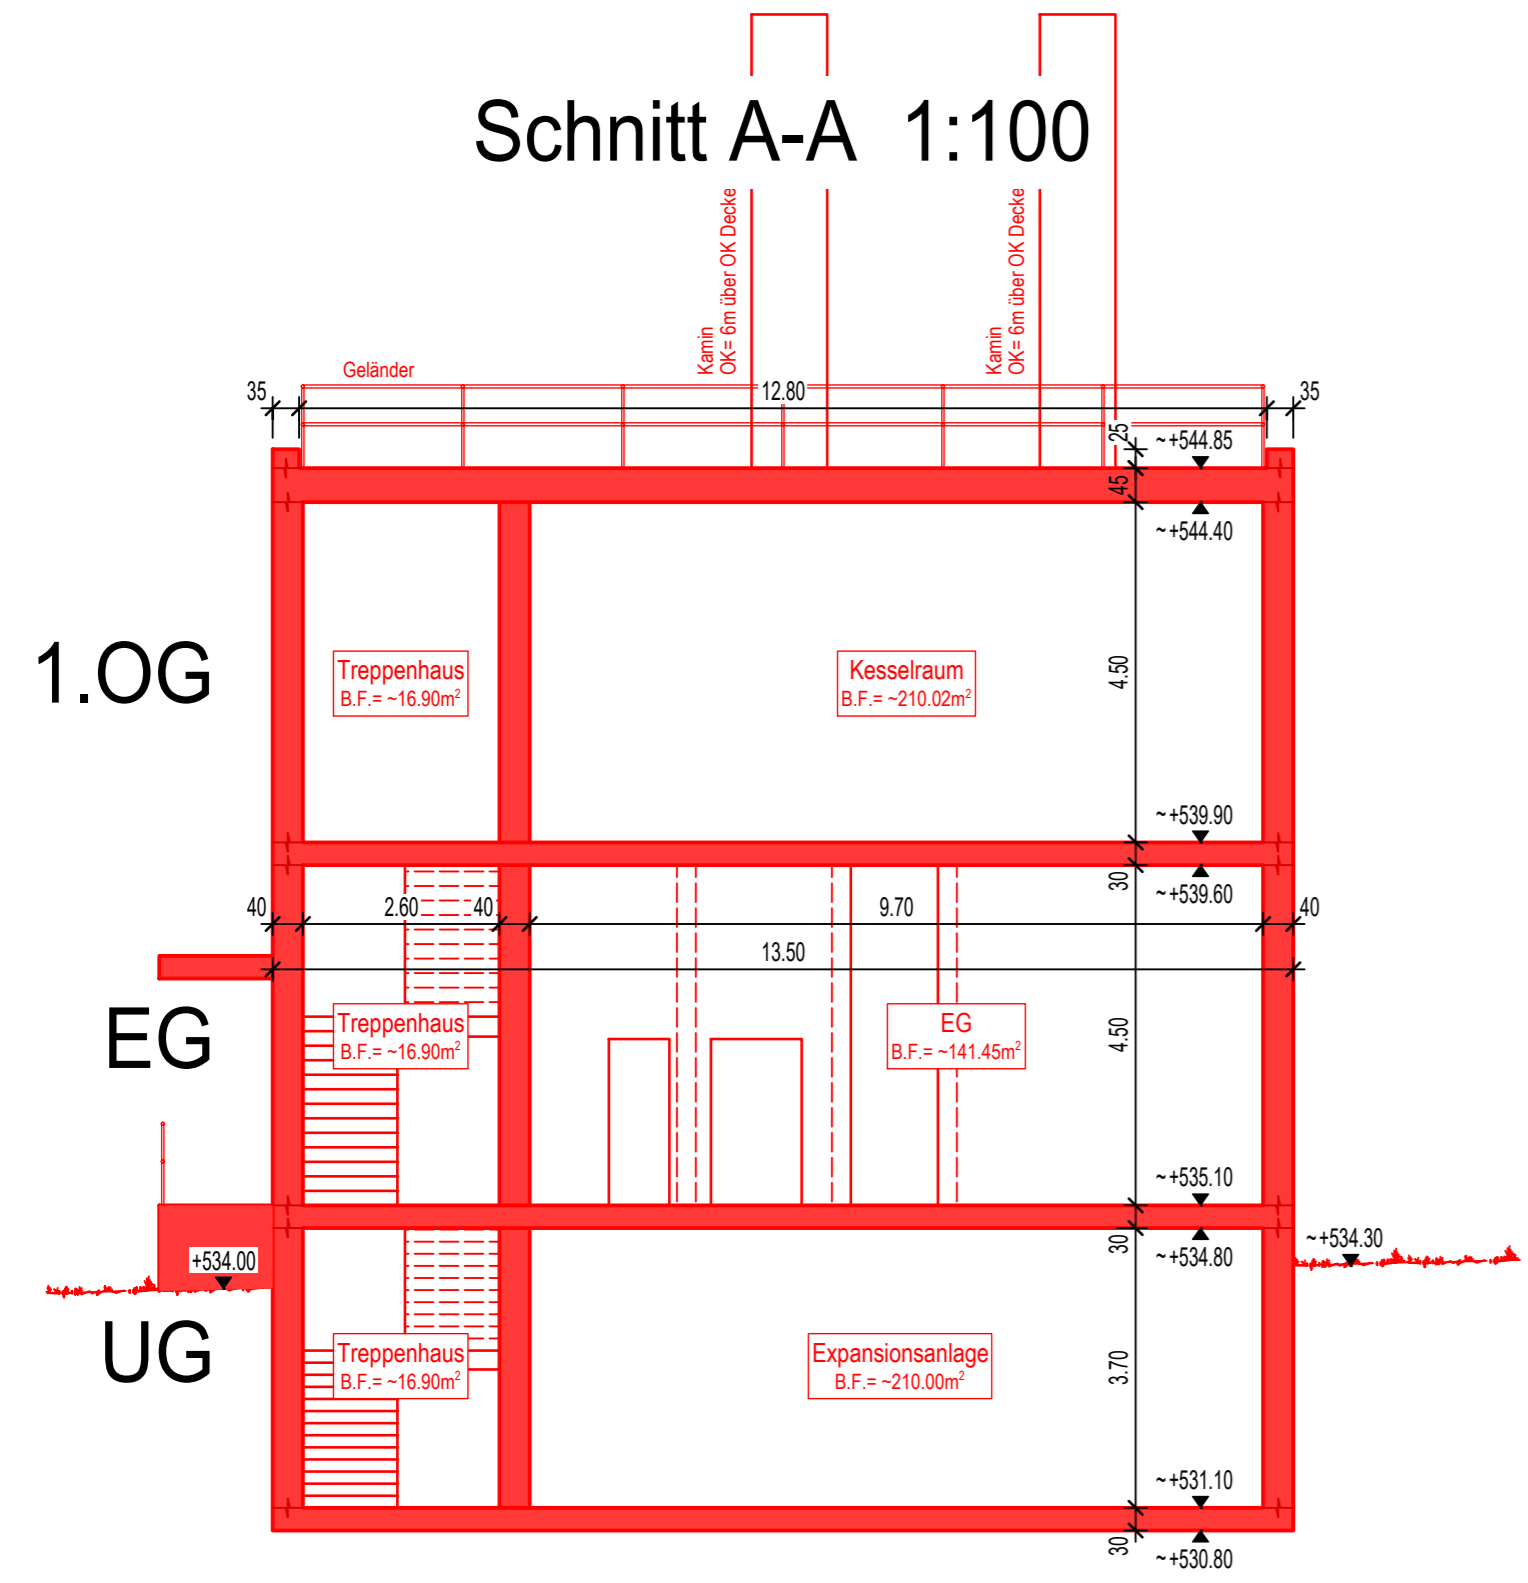

Schnitt B-B 1:100

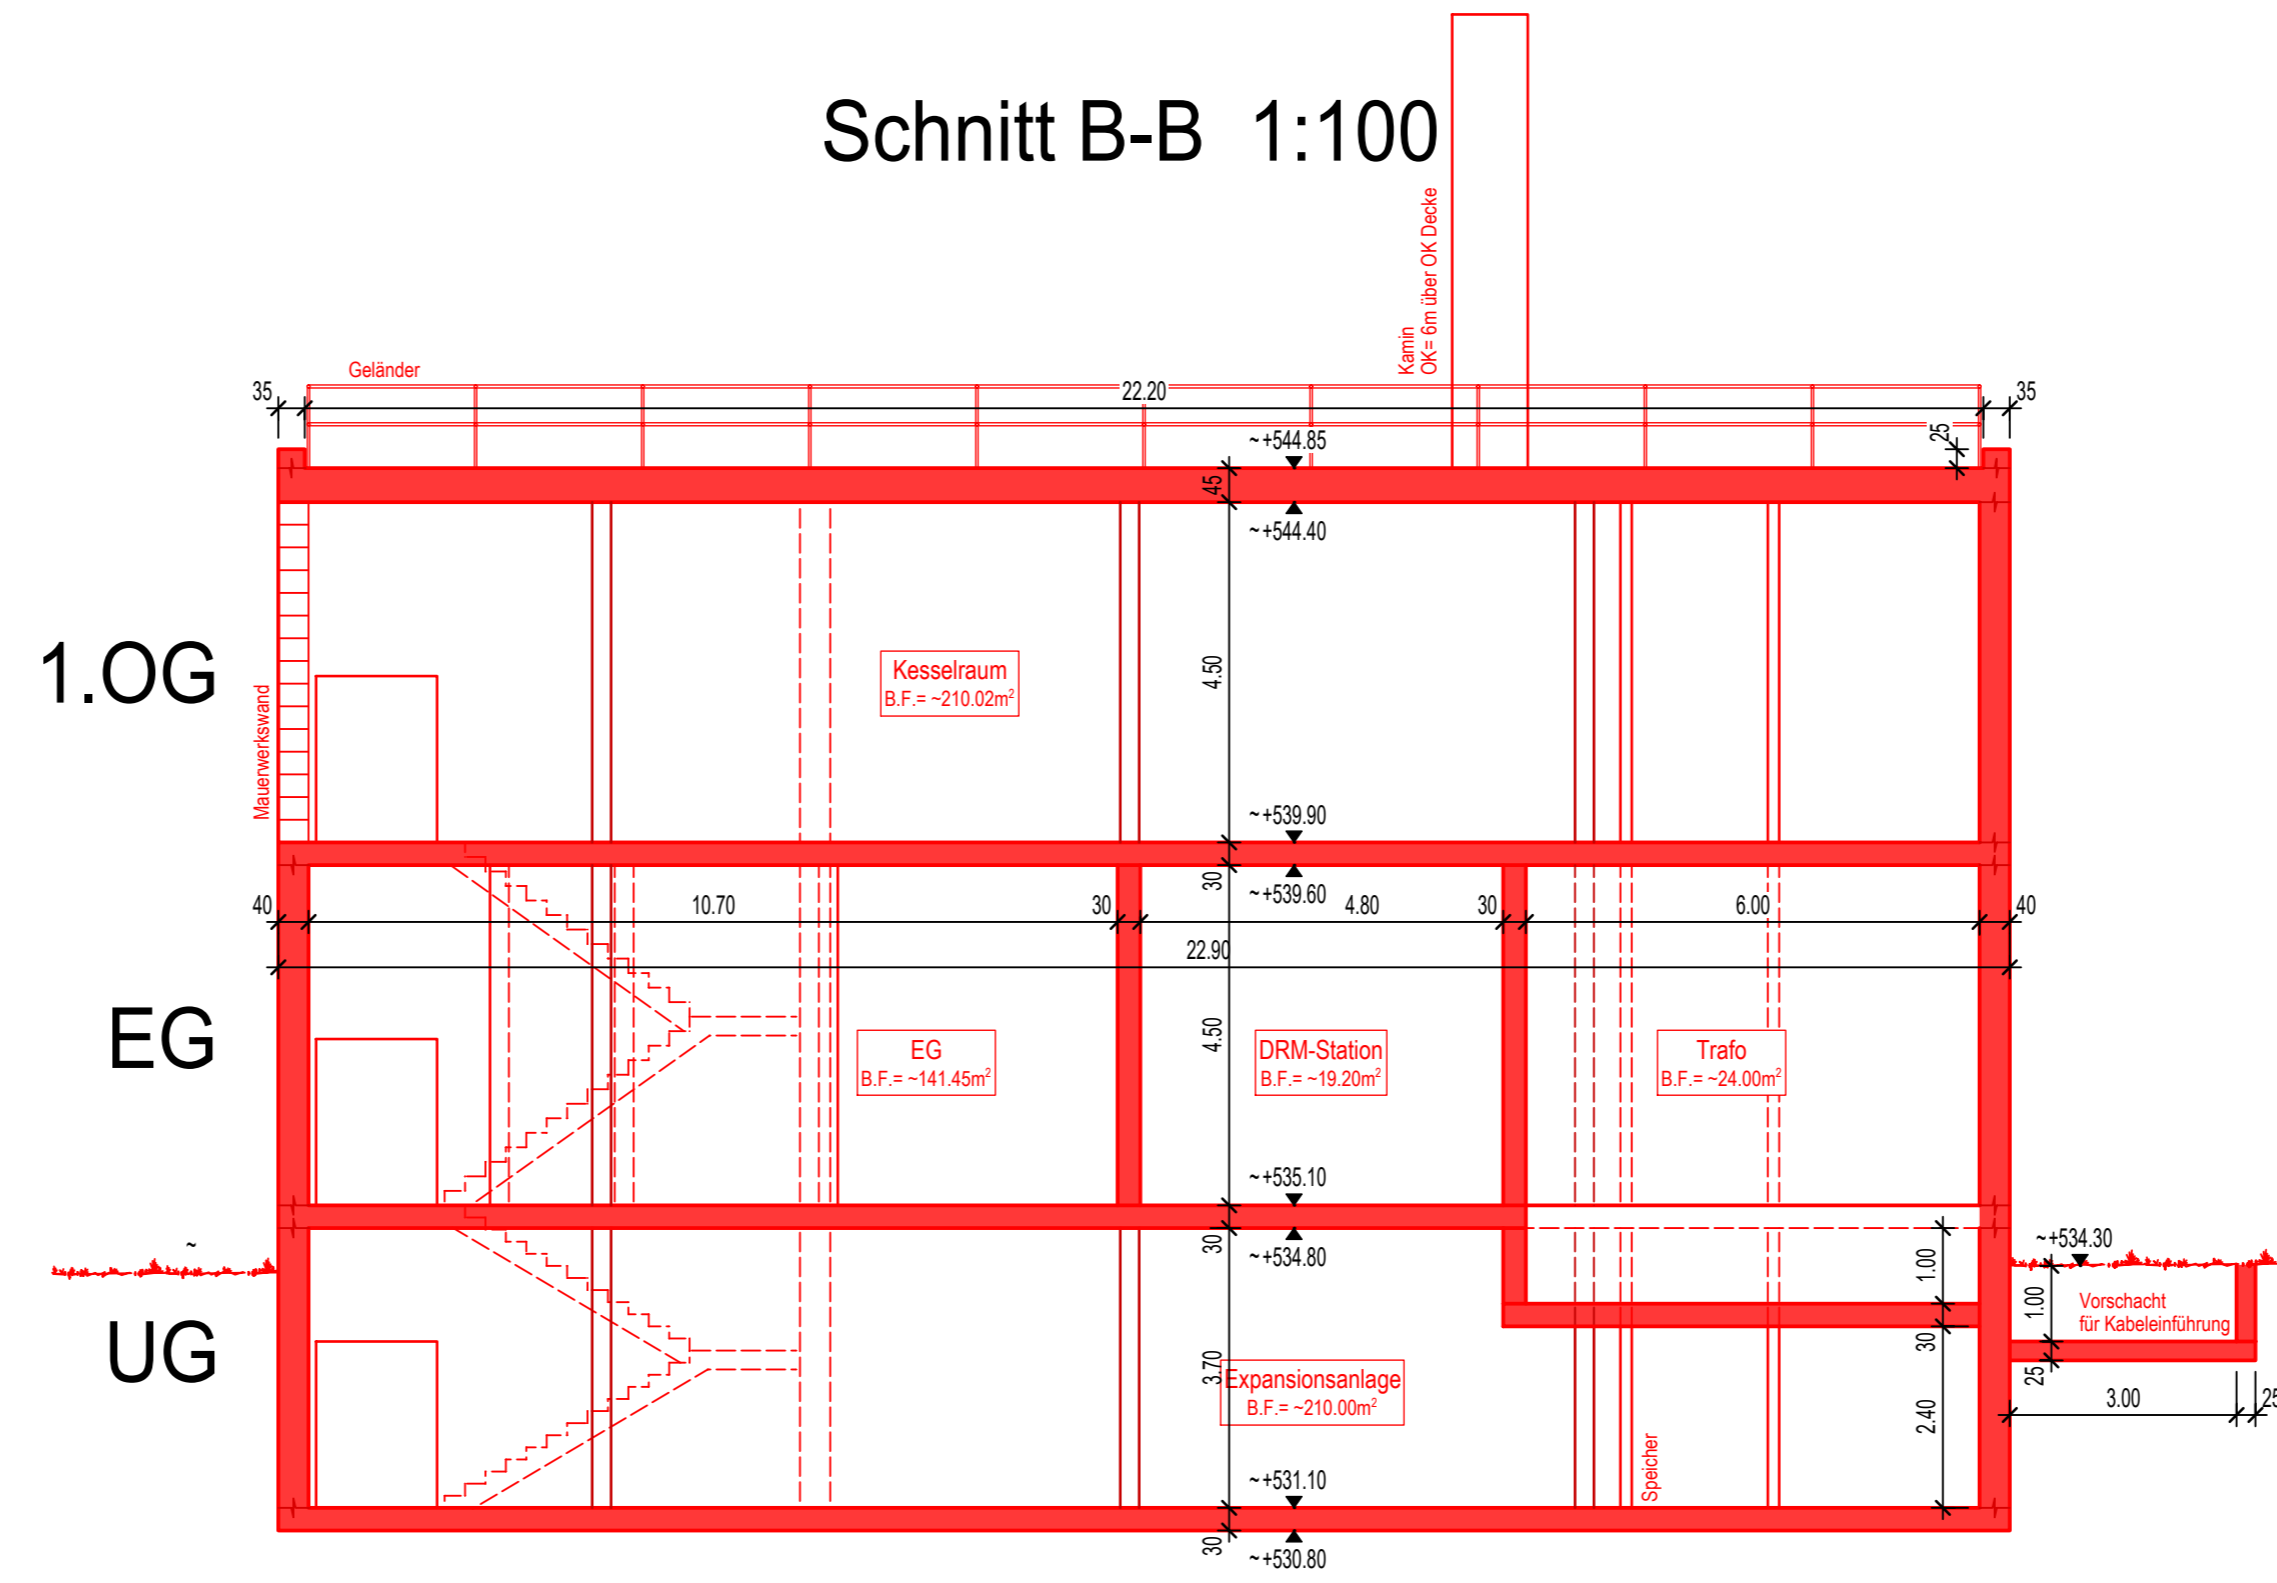

.....  
 Wetzikon, den  
 .....  
 Gesuchsteller/ Grundeigentümer  
 .....  
 Projektverfasser

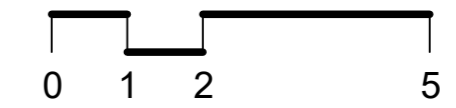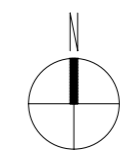


**energie360°**

EV Wetzikon 8620 Wetzikon	Plan Nr.	12				
	Projekt Nr.	1.23.720				
Baubewilligung Schnitte	Gezeichnet:	Freigabe:				
			Dat.	Vis.	Dat.	Vis.
			24.4.24	DB		
	Rev.					
	Rev.					
Rev.						
Rev.						
Format	30 x 84					



Weststrasse 182, Postfach, 8036 Zürich  
 043 268 60 70 / zuerich@caprez-ing.ch  
 www.caprez-ing.ch

# Übersicht 1:500


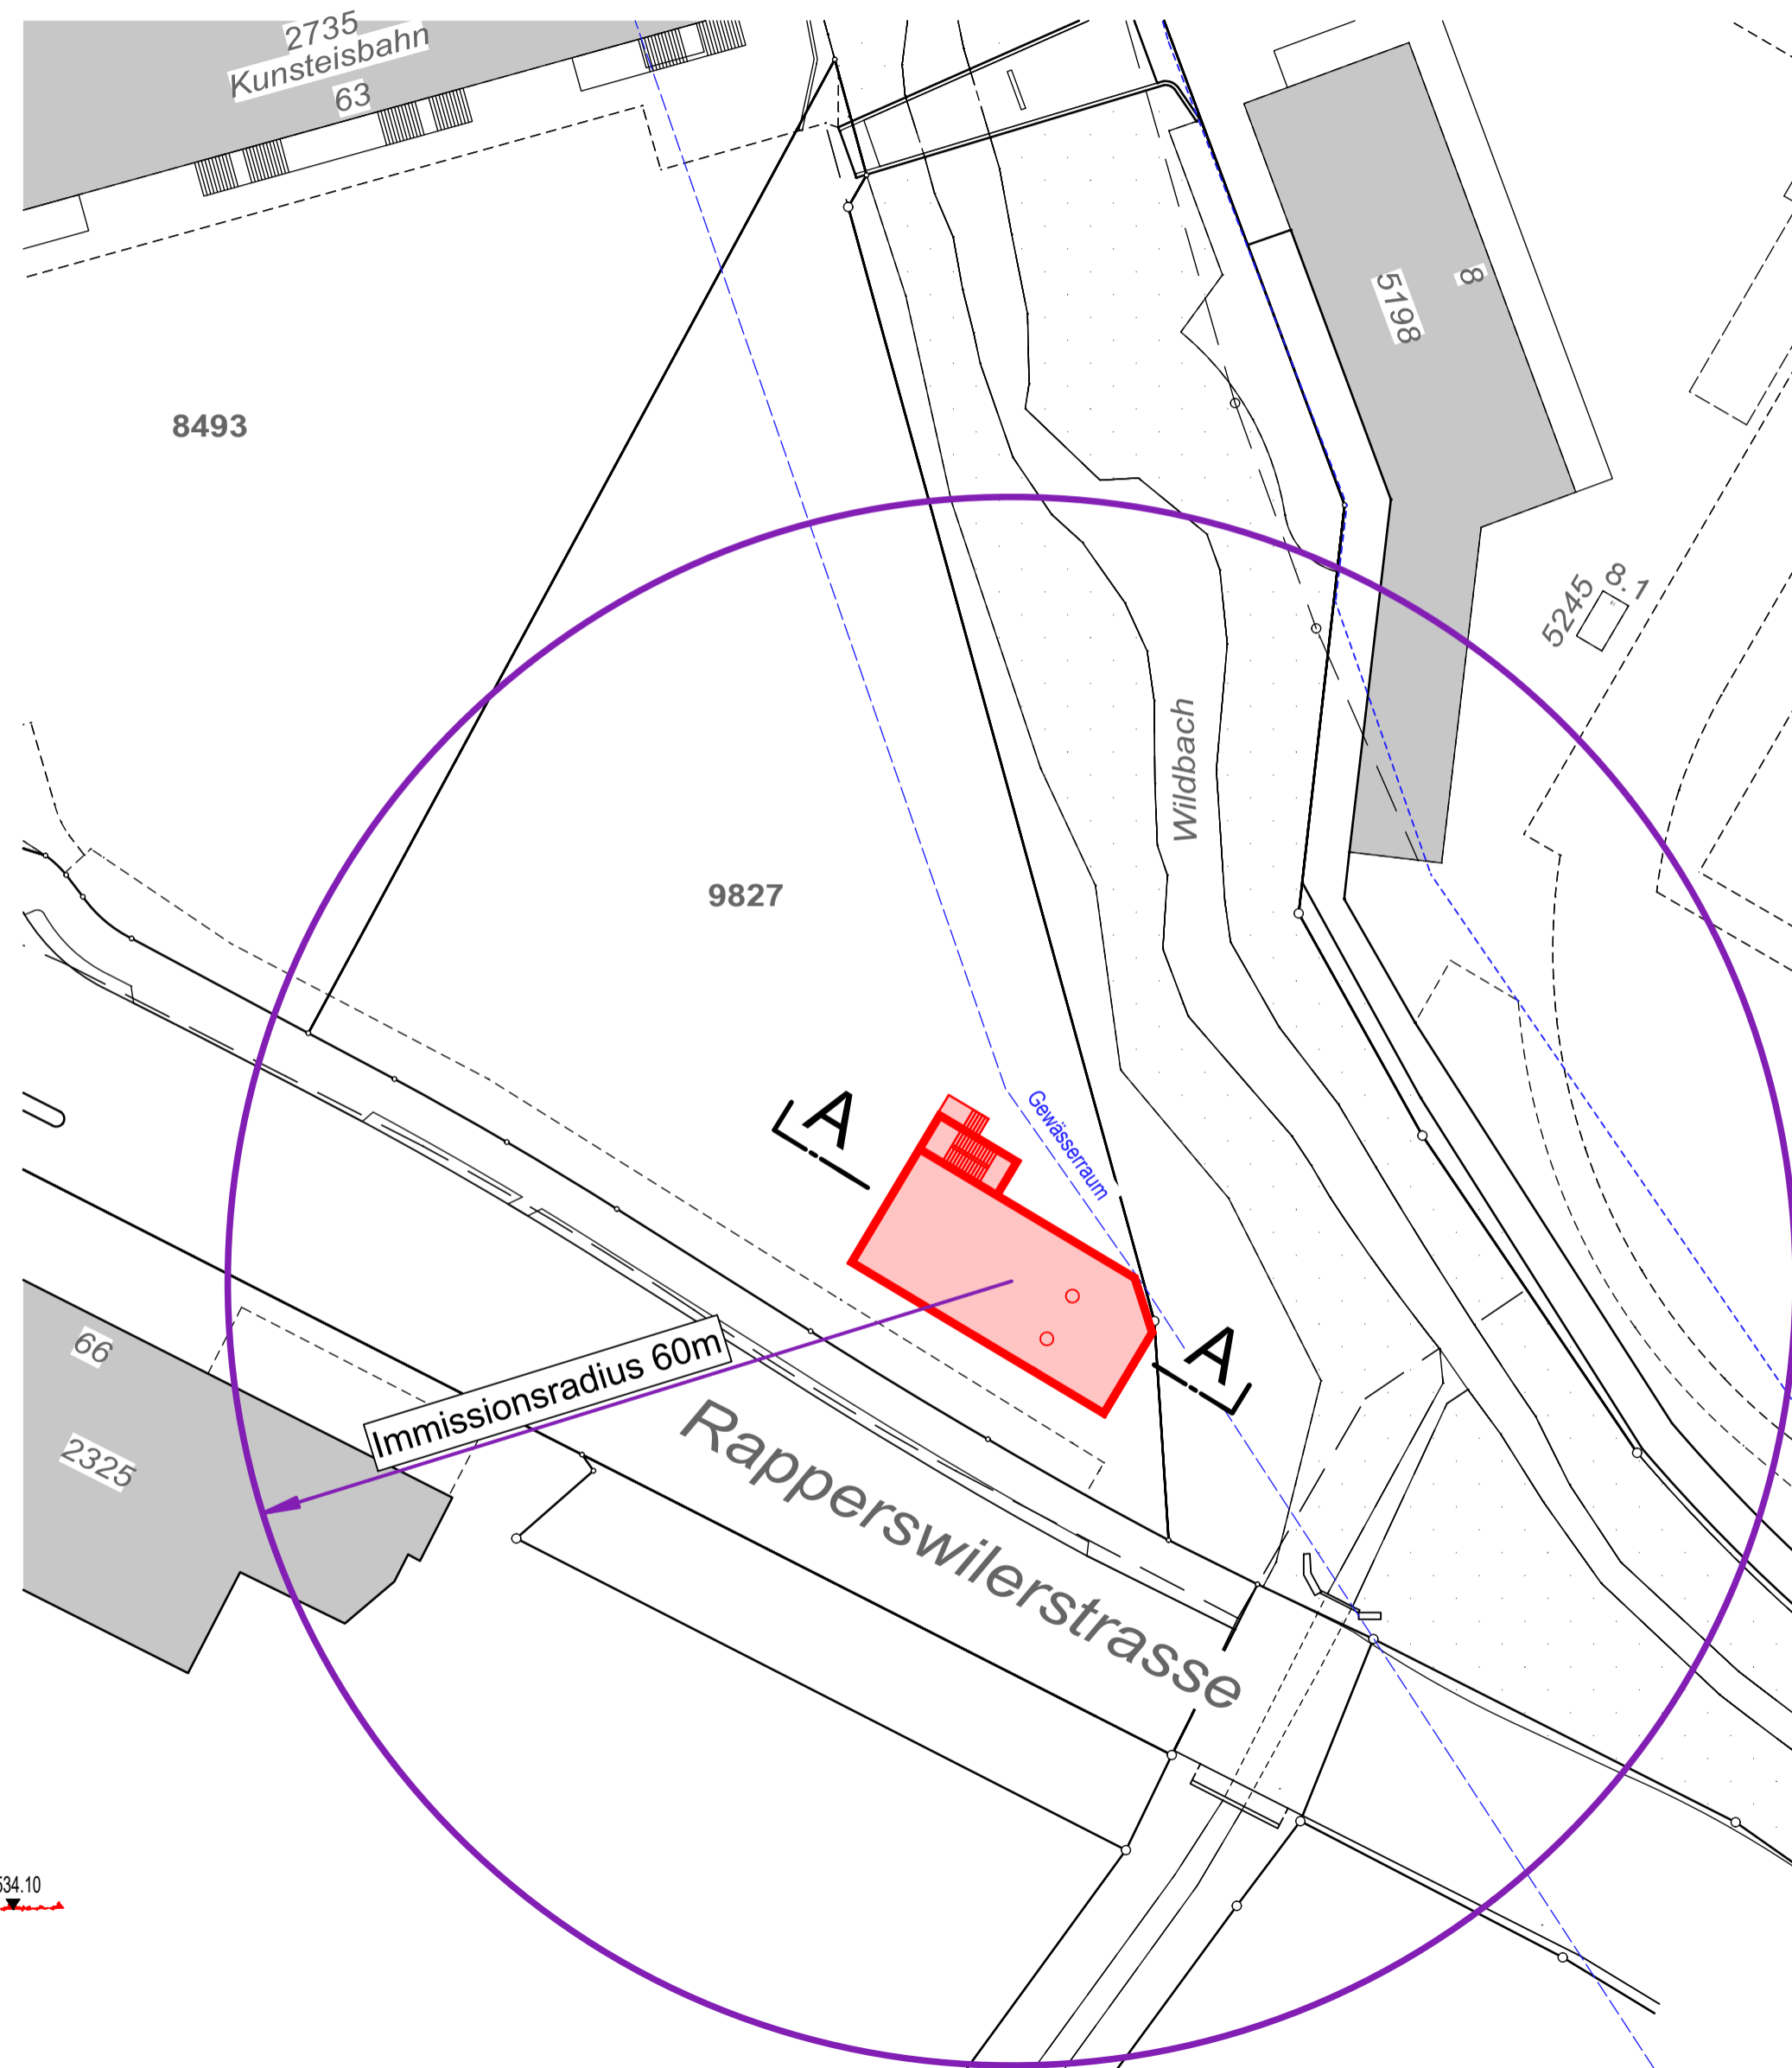


Neubau  
 Abbruch  
 Bestehend


.....  
 Wetzikon, den

.....  
 Gesuchsteller/ Grundeigentümer

.....  
 Projektverfasser

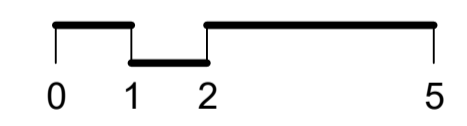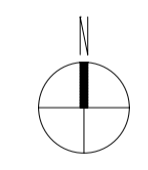

## Schnitt A-A 1:200

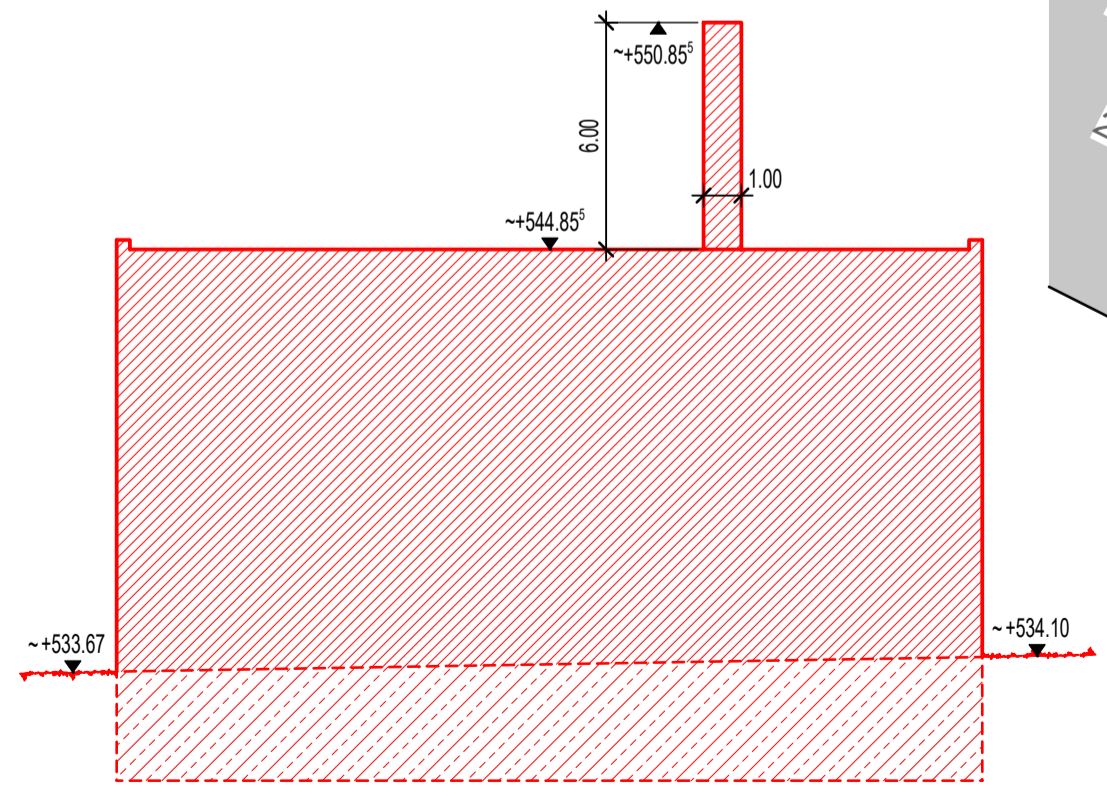

**energie360°**

EV Wetzikon 8620 Wetzikon	Plan Nr.	14			
	Projekt Nr.	1.23.720			
Baueingabe Umgebungsplan	Gezeichnet:		Freigabe:		
	Dat.	Vis.	Dat.	Vis.	
	3.4.24	DB			
Rev.					
Rev.					
Rev.					
Rev.					
Rev.					
Format	35 x 63				



Weststrasse 182, Postfach, 8036 Zürich  
 043 268 60 70 / zuerich@caprez-ing.ch  
 www.caprez-ing.ch