wetzikon

6

Bushof Süd, Wetzikon

Auflageprojekt

Längenprofil 1:200/20

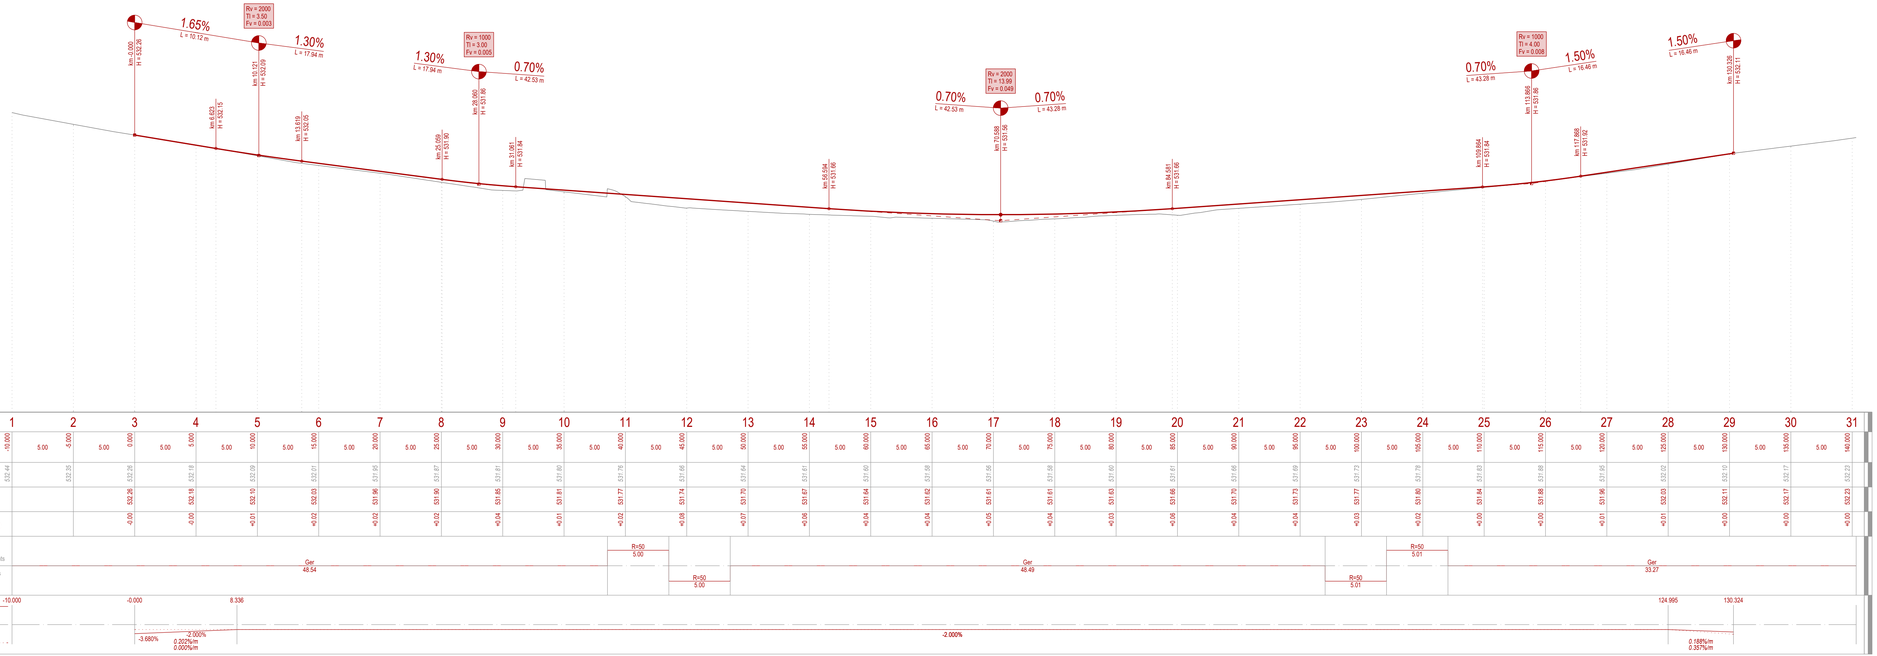

530.00 m.ü.M.

Profil Nr.	1	2	3	4	5	6	7	8	9	10	11	12	13	14	15	16	17	18	19	20	21	22	23	24	25	26	27	28	29	30	31
Kilometrierung	-10.000	5.00	-5.000	0.000	5.00	10.000	15.000	20.000	25.000	30.000	35.000	40.000	45.000	50.000	55.000	60.000	65.000	70.000	75.000	80.000	85.000	90.000	95.000	100.000	105.000	110.000	115.000	120.000	125.000	130.000	135.000	140.000
Terrainhöhen	532.44	532.35	532.26	532.18	532.09	532.01	531.92	531.87	531.87	531.80	531.76	531.66	531.64	531.61	531.60	531.60	531.58	531.56	531.58	531.60	531.61	531.66	531.69	531.73	531.79	531.83	531.84	531.88	531.95	532.02	532.10	532.17	532.17	532.23
Projekthöhen			532.26	532.18	532.10	532.03	531.96	531.90	531.85	531.81	531.77	531.74	531.70	531.67	531.64	531.62	531.61	531.61	531.63	531.66	531.70	531.73	531.77	531.80	531.84	531.88	531.96	532.03	532.11	532.17	532.23
Differenz Projekt-Terrain Höhe			-0.00	-0.00	+0.01	+0.02	+0.02	+0.02	+0.04	+0.01	+0.02	+0.08	+0.07	+0.06	+0.04	+0.04	+0.05	+0.04	+0.03	+0.06	+0.04	+0.04	+0.03	+0.02	+0.05	+0.05	+0.01	+0.01	+0.00	+0.00	+0.00
Kurvenband	Zentrum rechts / Zentrum links		Ger 48.54									R=50 5.00	R=50 5.00											R=50 5.01							Ger 33.27
Querneigungsband (max Rampenband = +0.390%/m)	Rand rechts / Achse Projekt / Rand links	-10.000		-0.000	8.336																									124.995	130.324
				-3.680%	-2.000% 0.202%/m 0.000%/m													-2.000%													0.188%/m 0.397%/m	

BUCHMANN PARTNER AG I Bauingenieure und Planer
Mitglied sia/suisse.ing I Weiherallee 11a I 8610 Uster
Tel. +41 44 905 80 60 I www.bupa.ch

Proj.	jw	Datum	21.02.2024
Gez.	phh	Rev.	--
Kontr.	mg	Grösse	105 / 30
Plan Nr.	22267 - 306		