



best. Werkleitungen:
Die genaue Lage, Höhe und Vollständigkeit der eingetragenen Werkleitungen sind vor Baubeginn durch den Unternehmer zu prüfen.

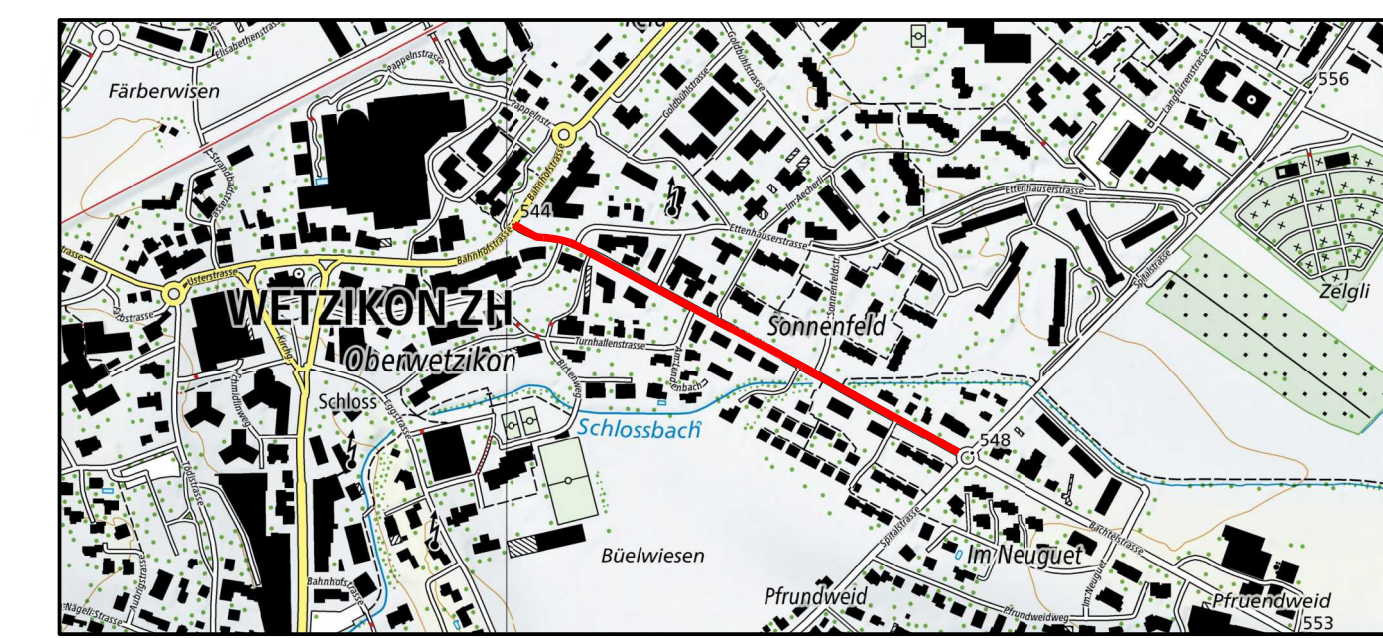

Längenprofil Kanal 1 : 500 / 50

Proj.	SP	Datum	12.09.2024
Gez.	KL	Rev.	--
Kontr.	FHU	Grösse	126/40
Plan Nr.	20104 - 311		

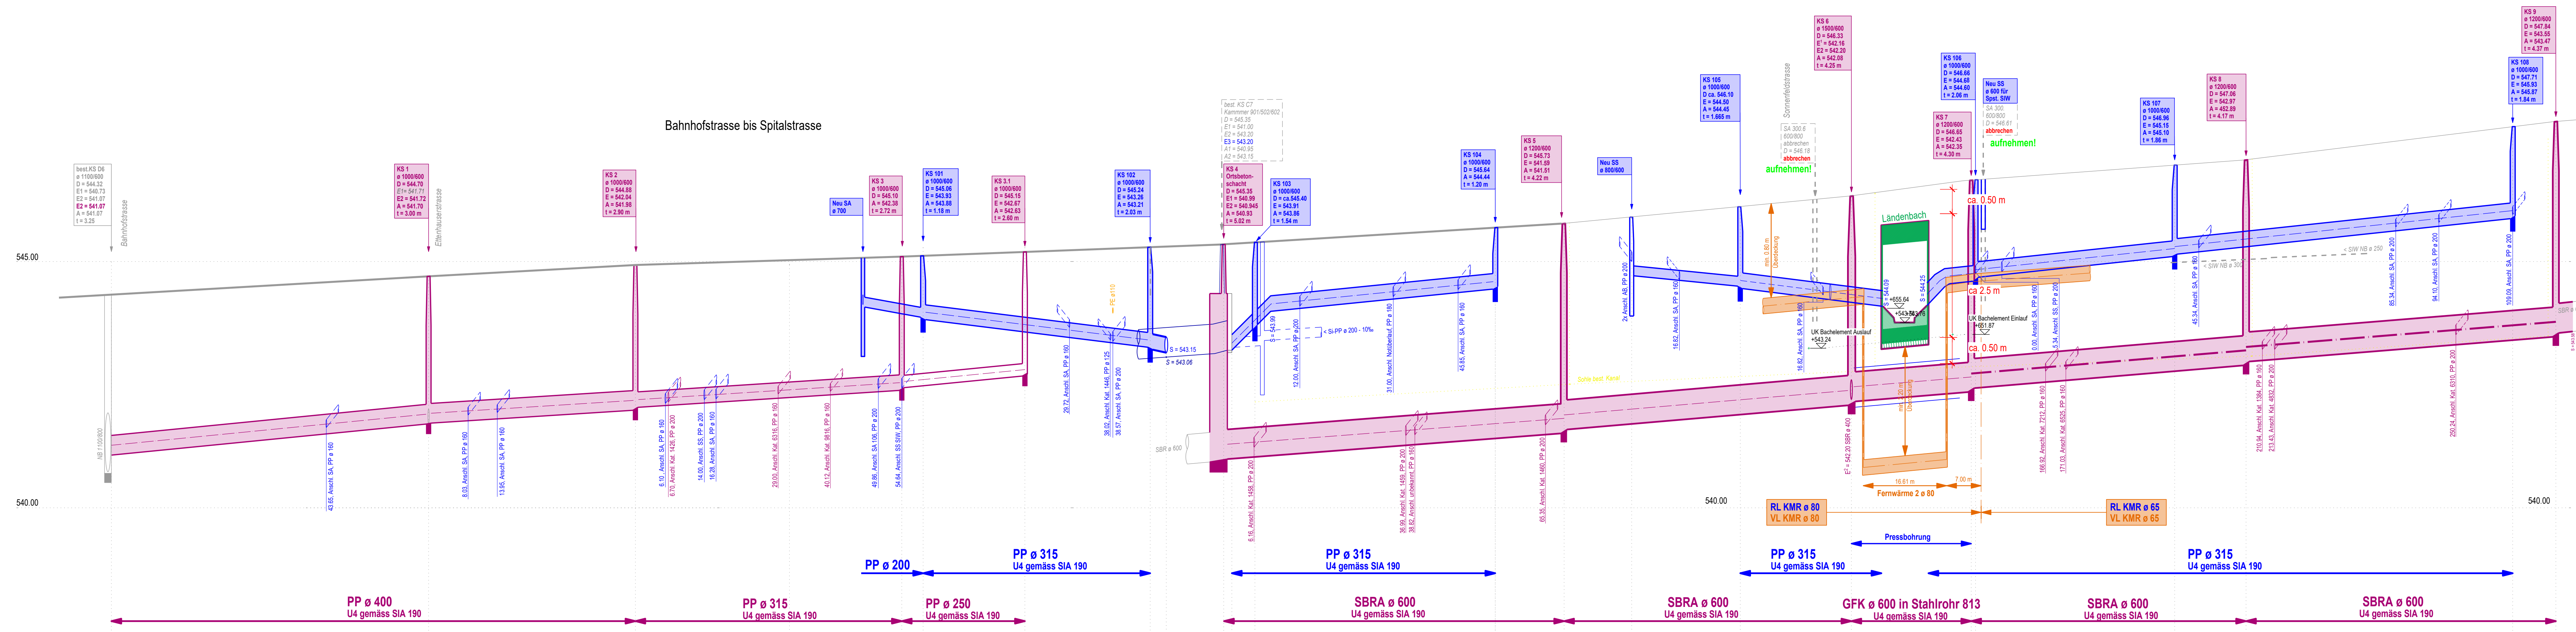

Schachtnummern	best. KS D6	neu. KS 1	neu. KS 2	neu. KS 3	neu. KS 3.1	neu. KS 4	neu. KS 5	neu. KS 6	neu. KS 7	neu. KS 8	neu. KS 9								
