


Bachtelstrasse, Wetzikon

Bauprojekt

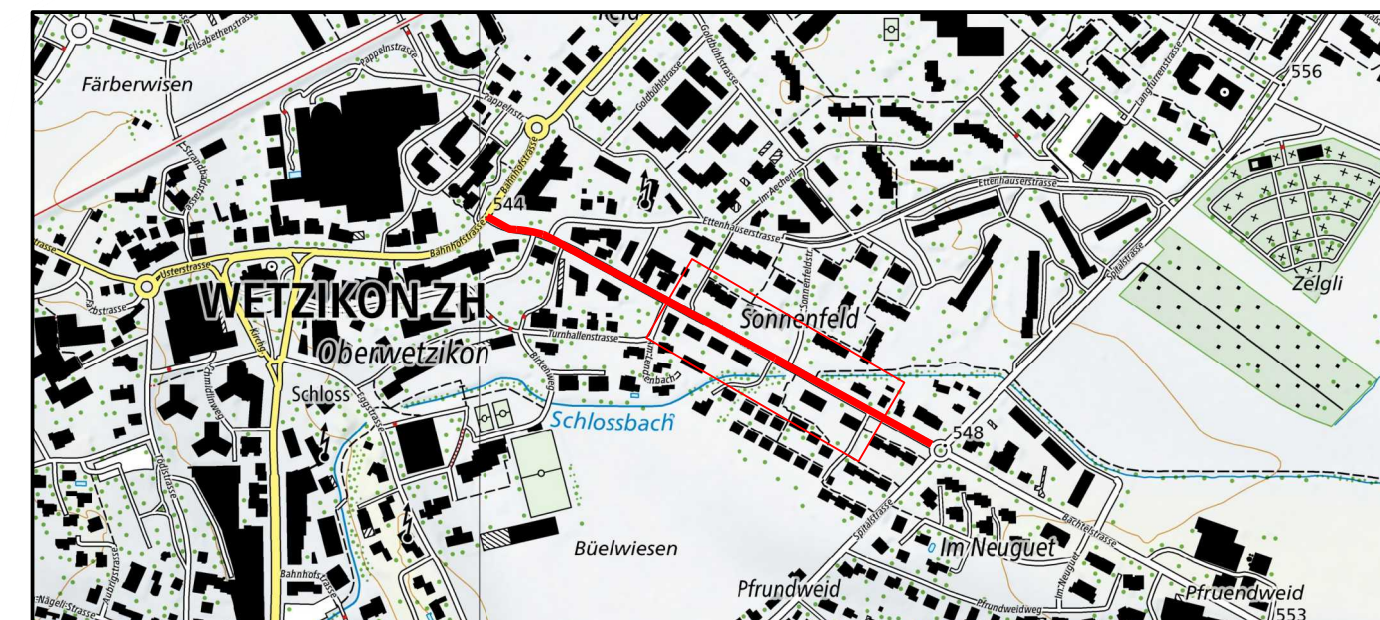

Situation Teil 2 1 : 200

**BUCHMANN  
PARKINER**

BUCHMANN PARTNER AG | Bauingenieure und Planer  
Mitglied slia/suisse, Ing | Weiherallee 11a | 8610 Uster  
Tel. 044 905 80 60 | www.bupa.ch


|          |                    |        |            |
|----------|--------------------|--------|------------|
| Proj.    | SP                 | Datum  | 12.09.2024 |
| Gez.     | KL                 | Rev.   | --         |
| Kontr.   | FHU                | Grösse | 147/30     |
| Plan Nr. | <b>20104 - 305</b> |        |            |

**Legende:**

|                              |                       |
|------------------------------|-----------------------|
| bestehend: Gehweg / Fahrbahn | neu: Fahrbahn         |
| Grünflächen                  | Beton                 |
| Bäume                        | Gehweg                |
| Kandelaber                   | Grünflächen           |
| Strassenablauf               | Pflasterung           |
| Kontrollschacht              | Anpassung             |
| Hydrant                      | Bäume / Abbruch Bäume |
|                              | Drittprojekt          |
|                              | Kandelaber            |
|                              | Strassenablauf        |
|                              | Schlammsammler        |

**Fussgängerschutzinseln / Verkehrsinseln:**  
Alle Inseln sind nach TBA Norm 251 - überfahrbar (Ausnahmetransport) auszuführen.

|  |   |  |  |
|--|---|--|--|
| <br>TBA 211<br>Detail 3<br>Gehweg   Fahrbahn                                 | <br>TBA 611<br>Bundstein<br>Gehweg   Vorplatz   | <br>TBA 613A<br>Bordstein gestürzt 0/4<br>Vorplatz   Gehweg                            | <br>TBA 631<br>Stelplatte 8/25 cm<br>Gehweg   Vorplatz |
| <br>TBA 651 A<br>Randstein 12-15/25 cm<br>Fahrbahn   Gehweg                  | <br>TBA 651 A<br>Randstein 12-15/25 cm<br>gestürzt<br>Fahrbahn   Gehweg               | <br>TBA 651 A<br>Randstein 12-15/25 cm<br>abgesenkt<br>Fahrbahn   Gehweg               |  |
| <br>TBA 652<br>Randstein 12-15/25 cm<br>mit Wasserstein<br>Fahrbahn   Gehweg | <br>TBA 652<br>Randstein 12-15/25 cm<br>gestürzt mit Wasserstein<br>Fahrbahn   Gehweg | <br>TBA 652<br>Randstein 12-15/25 cm<br>abgesenkt mit Wasserstein<br>Fahrbahn   Gehweg |  |

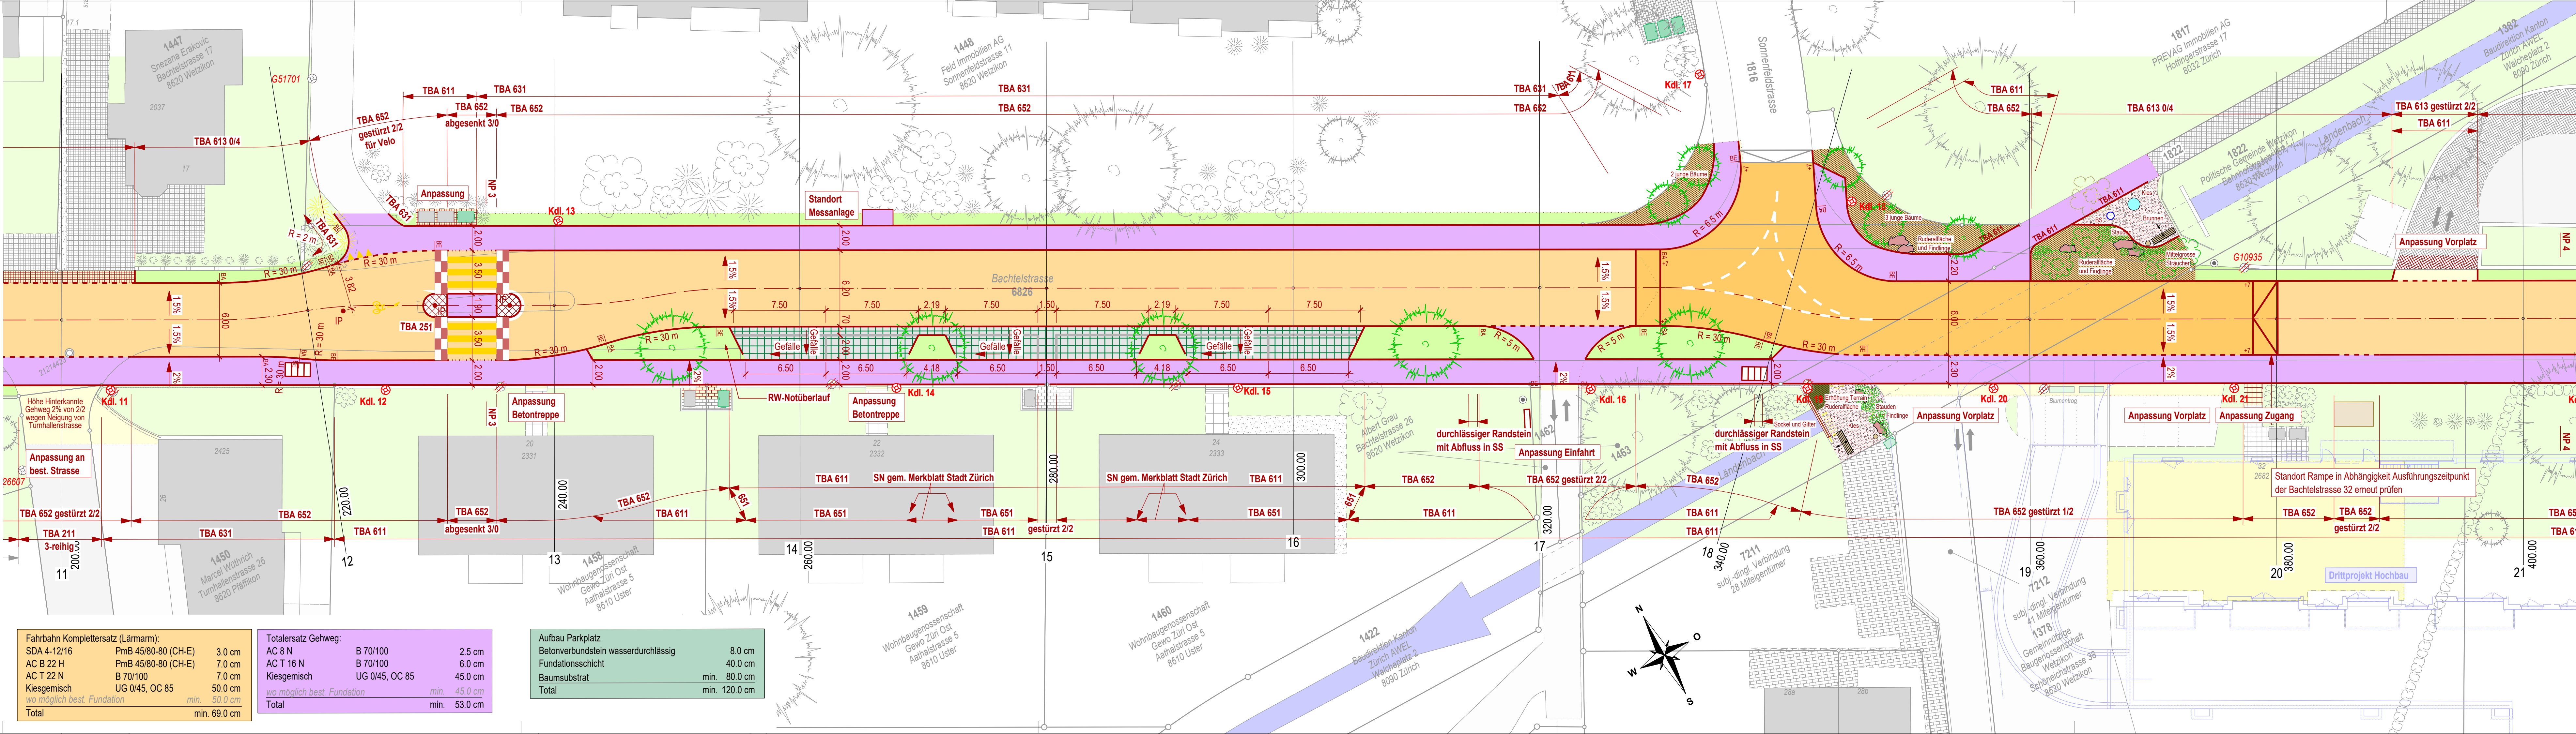

|   |  |   |
|---|--|---|
| <b>Fahrbahn Komplettersatz (Lärmarm):</b><br>SDA 4-12/16 PmB 45/80-80 (CH-E) 3.0 cm<br>AC B 22 H PmB 45/80-80 (CH-E) 7.0 cm<br>AC T 22 N B 70/100 7.0 cm<br>Kiesgemisch UG 0/45, OC 85 50.0 cm<br>wo möglich best. Fundation min. 50.0 cm<br>Total min. 69.0 cm | <b>Totalsatz Gehweg:</b><br>AC 8 N B 70/100 2.5 cm<br>AC T 16 N B 70/100 6.0 cm<br>Kiesgemisch UG 0/45, OC 85 45.0 cm<br>wo möglich best. Fundation min. 45.0 cm<br>Total min. 53.0 cm | <b>Aufbau Parkplatz:</b><br>Betonverbundstein wasserdurchlässig 8.0 cm<br>Fundationsschicht 40.0 cm<br>Baumsubstrat min. 80.0 cm<br>Total min. 120.0 cm |
|---|--|---|

