

wetzikon

### Usterstrasse


Zürcherstrasse bis Haldenstrasse

### Situation 1:200

Teil West

### Grabenprofil 1:50

Bauprojekt

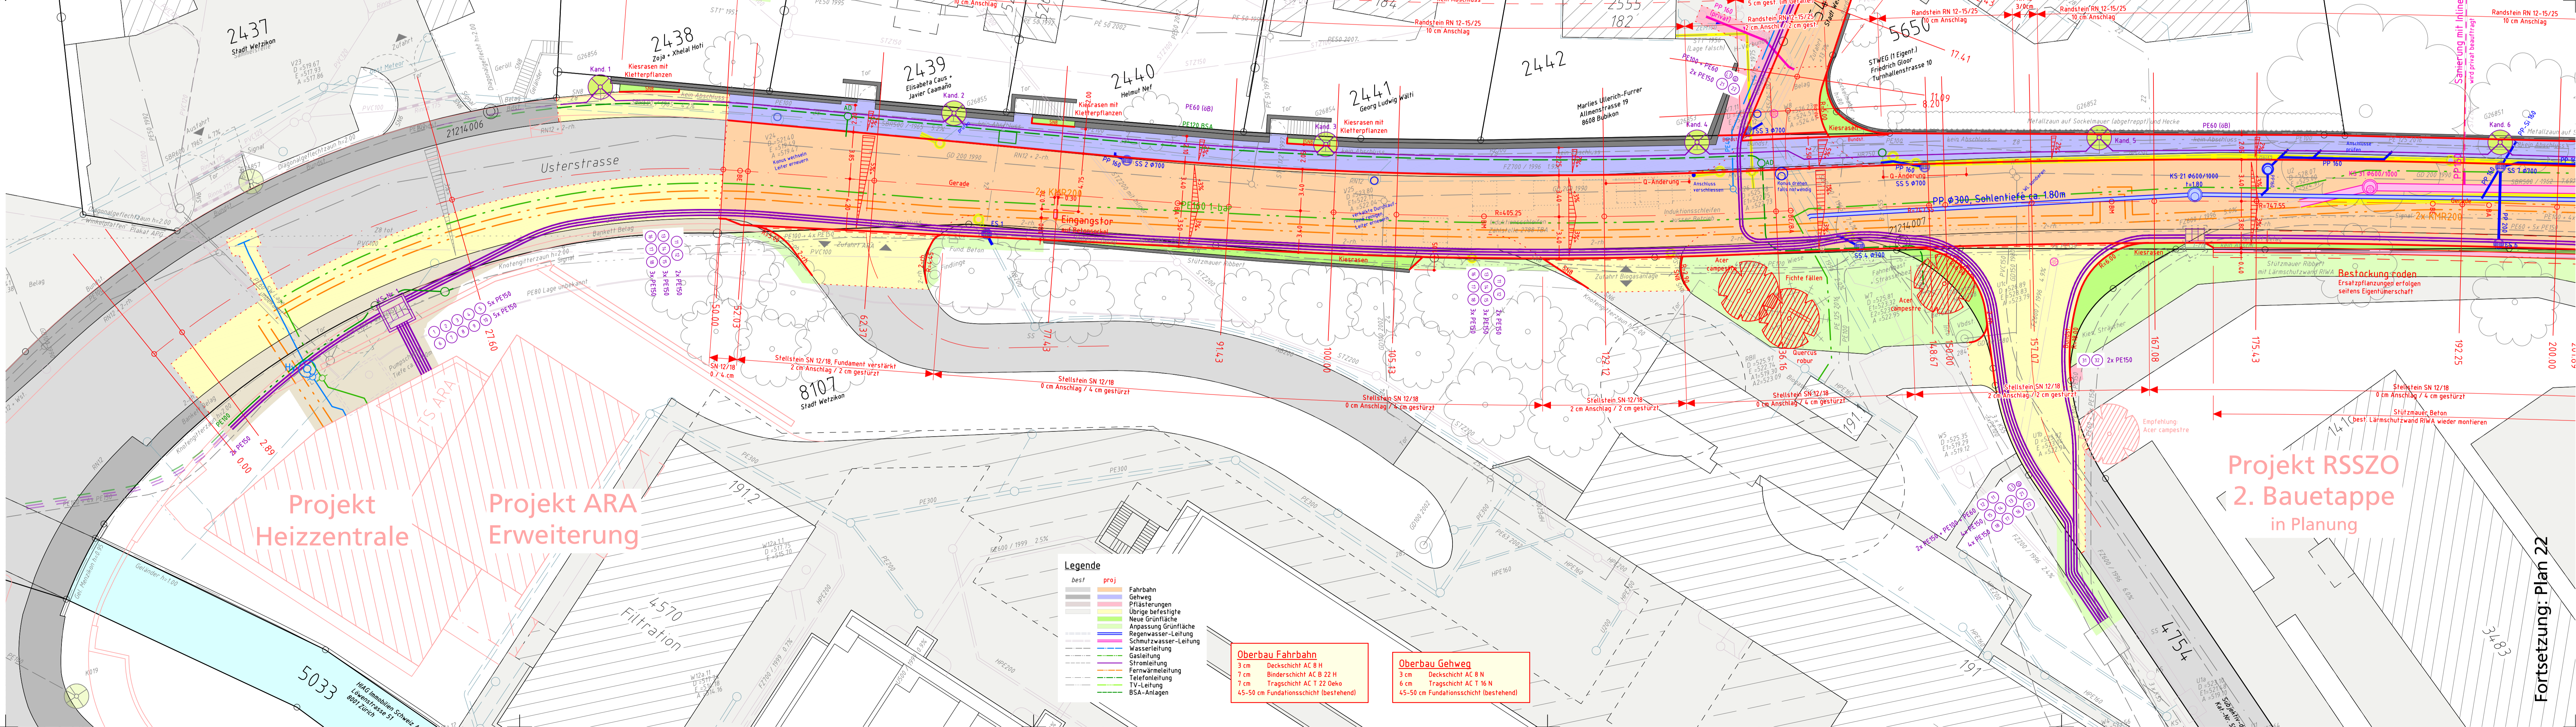

<b>GROB Ingenieure AG</b>	Plan Nr. <b>32</b>
<b>Ingenieurbüro für Tiefbau und Planung</b>	Objekt Nr. 510
8623 Wetzikon Bahnhofsstrasse 267 Telefon 044 939 19 39 info@grob.me	Format 60/126
	Bearbeitung In
	Datum 22.12.2023
	Änderungen
	Archiv Nr.

best	proj
[Symbol]	Fahrbahn
[Symbol]	Gehweg
[Symbol]	Pflanzungen
[Symbol]	Übrige befestigte
[Symbol]	Neue Grünfläche
[Symbol]	Anpassung Grünfläche
[Symbol]	Regenwasser-Lichtung
[Symbol]	Schutzwasser-Lichtung
[Symbol]	Wasserleitung
[Symbol]	Gasleitung
[Symbol]	Stromleitung
[Symbol]	Fernwärmeleitung
[Symbol]	Telefonleitung
[Symbol]	TV-Leitung
[Symbol]	BSA-Anlagen

**Projekt RSSZO**  
2. Bauetappe  
in Planung

Fortsetzung - Plan 22