

Tempo 30

- Usterstrasse
- Seegräbnerstrasse
- Buchgrindelstrasse


Bauliche Massnahmen Buchgrindelstrasse Situation 1:500

Bauprojekt

GROB Ingenieure AG
Ingenieurbüro für Tiefbau und Planung
8623 Wetzikon Bahnhofstrasse 267 Telefon 044 939 19 39 info@grob.me

Plan Nr.	31a
Objekt Nr.	509
Format	45/126
Bearbeitung	dg
Datum	05.02.2024
Änderungen	30.09.2024
Archiv Nr.	

- Legende**
- bestehende Signale (leicht transparent)
 - projektierte Signale
 - Projekt
 - Nachrüstung bei Bedarf

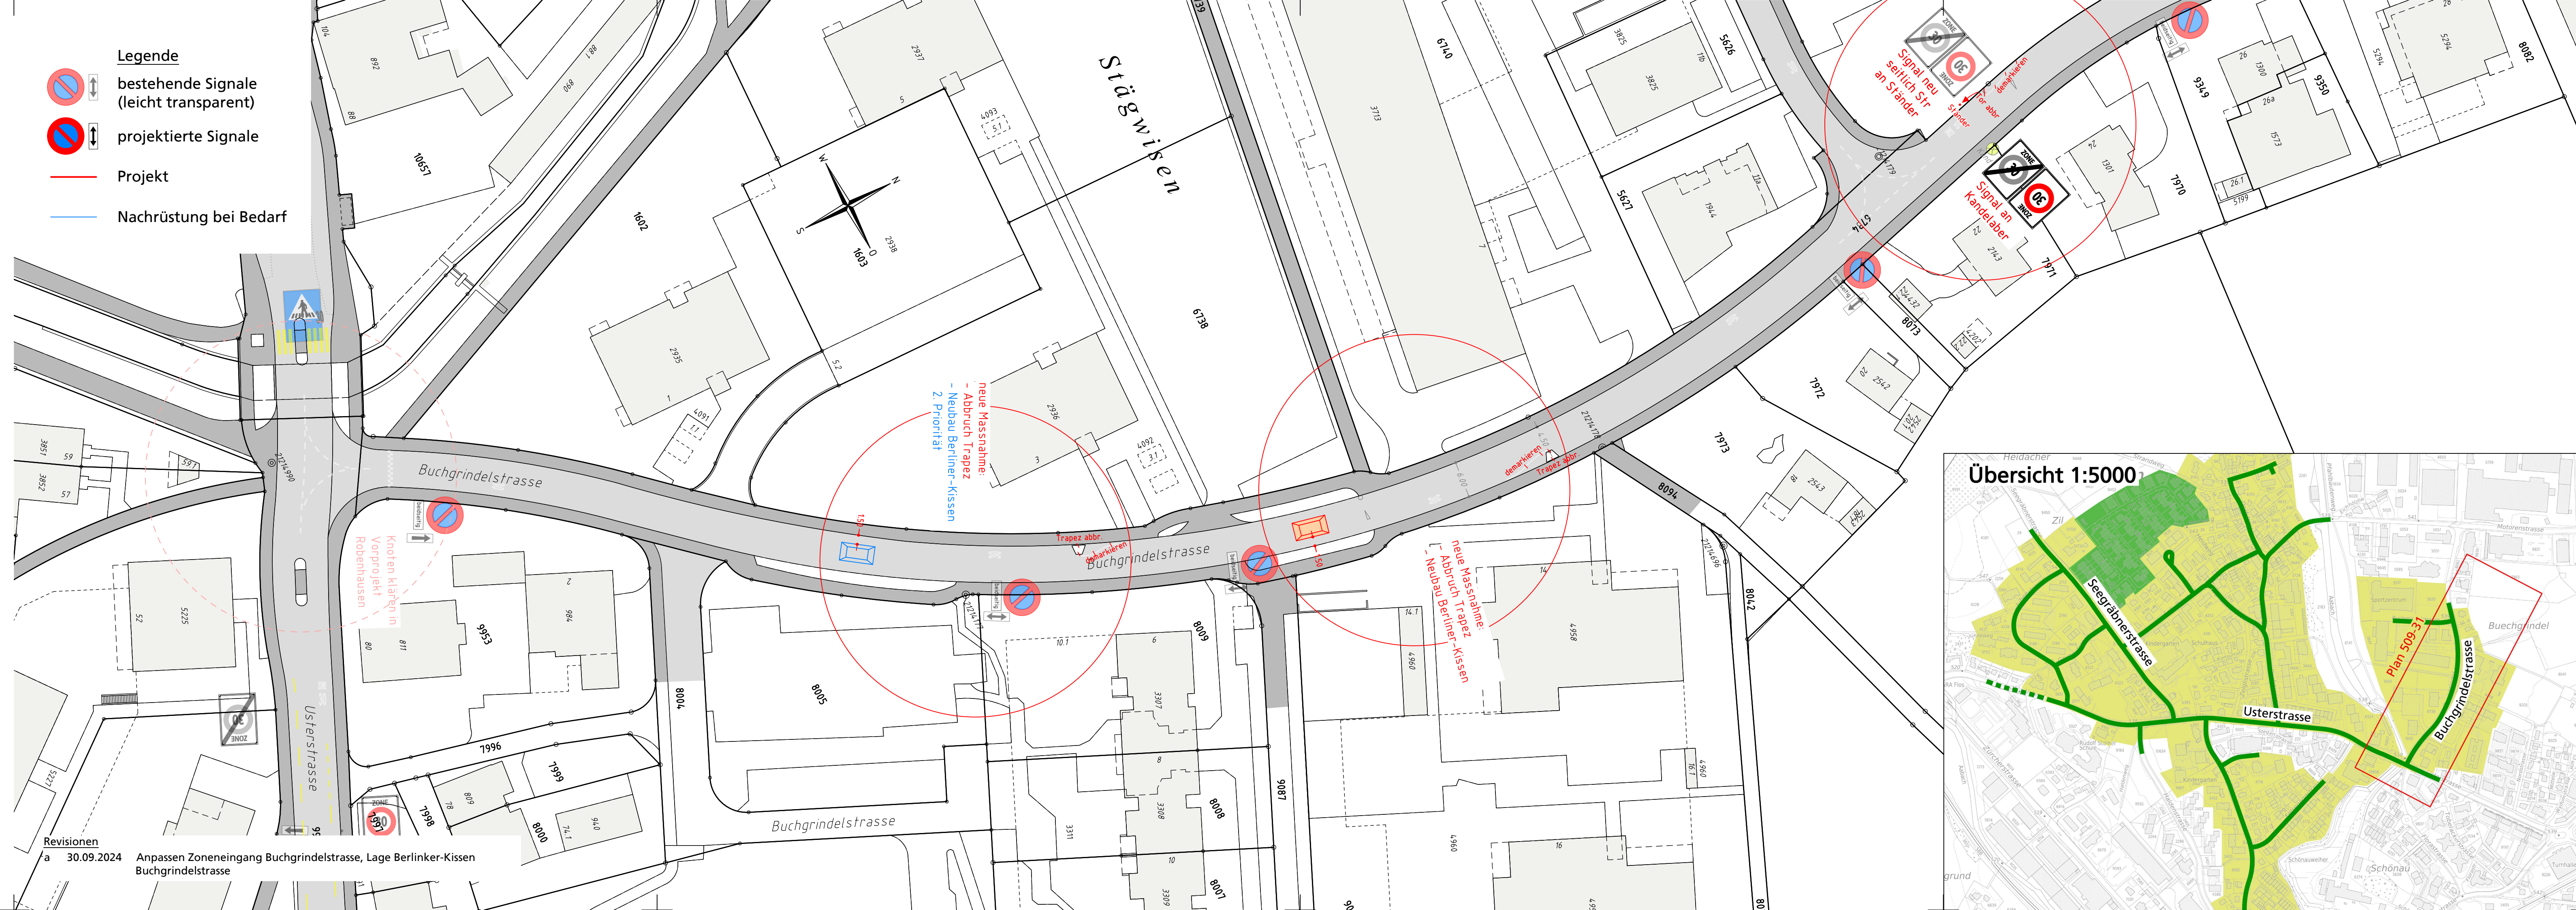

Revisionen

a	30.09.2024	Anpassen Zoneingang Buchgrindelstrasse, Lage Berliner-Kissen Buchgrindelstrasse
---	------------	---

